




Fasad mot

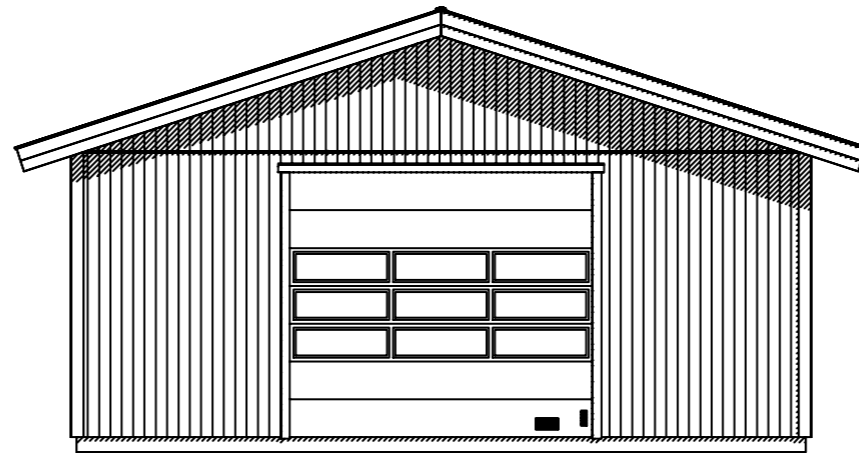

Fasad mot

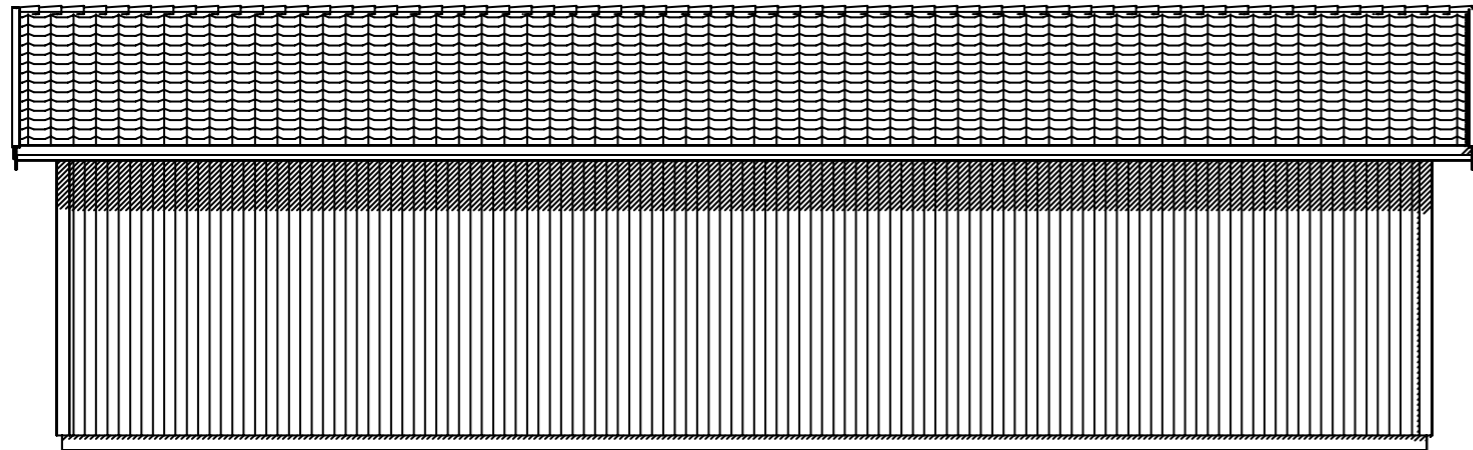

Fasad mot

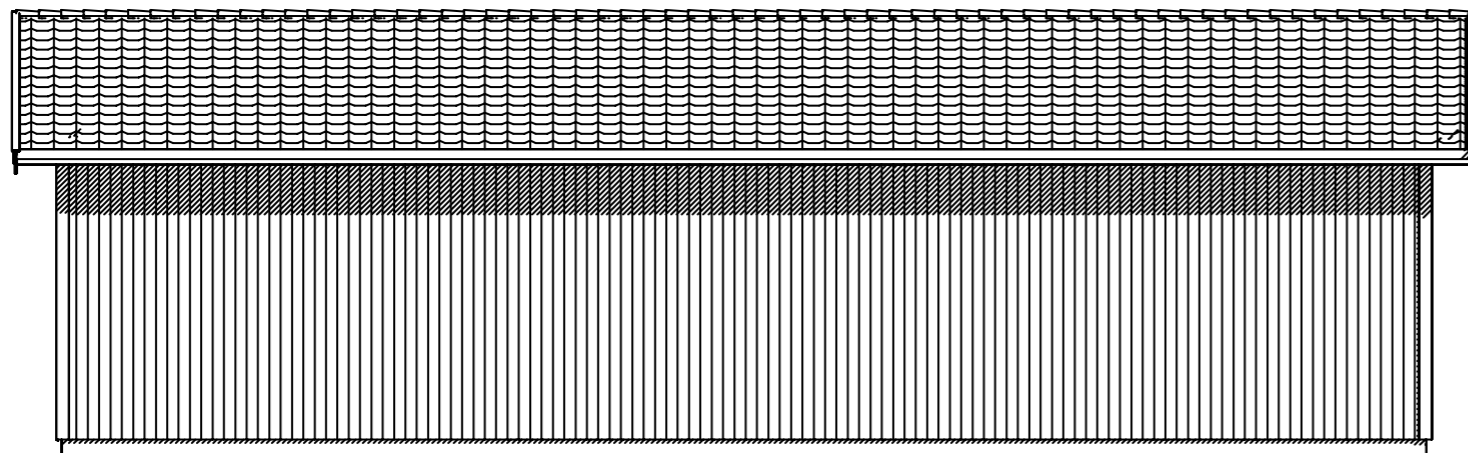

Fasad mot



BET	ANT	ÄNDRINGEN AVSER	DATUM	SIGN
BYGGLOVSHANDLING				
				
UPPDRAG NR/RITN. NR	RIT/KONSTR AV	HANDLÄGGARE		
96-180-18	MA			
DATUM	ANSVARIG			
2024-03-20				
Fasader				
SKALA	NUMMER	BET		
1:100	A-02			