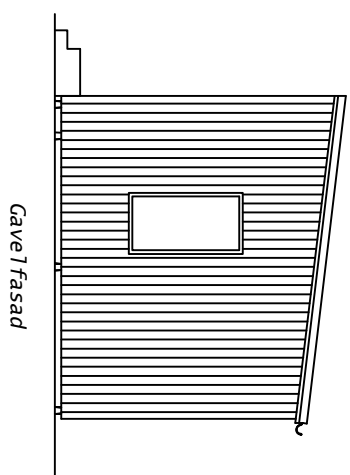
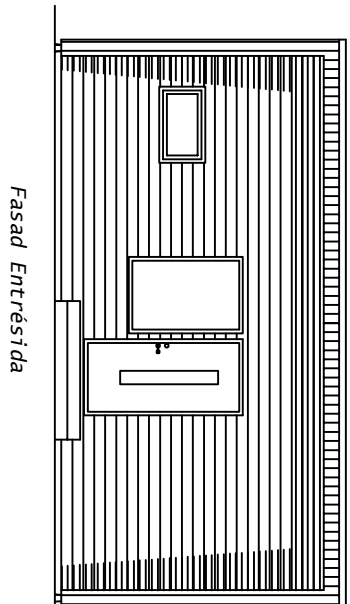
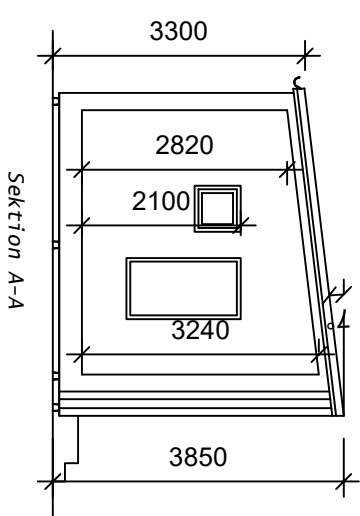
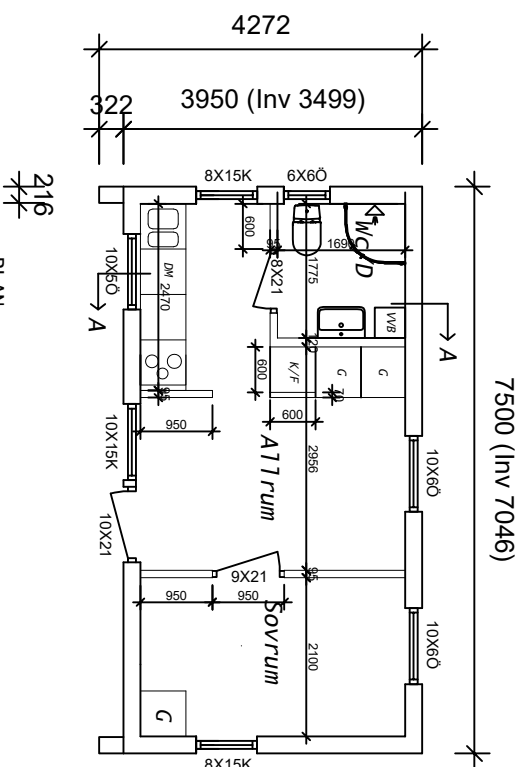


A		1	KUNDANPASSNING		MB		240213
BET	ANT	ÄNDRINGEN		AVSER	SIGN	DATUM	
Kundanpassad Falkenbergs Kommun							
BYGGHERR: Anton							
Nybyggnad Plan/ Fasad/ Sektion							
SKALA 1:100							
RITAD AV		KONSTRUERAD AV		GRANSKAD AV			
MB							
ORT_DATUM		2023-10-06		ARBETSNUMMER		RITNINGSNUMMER	
				A1		ÄNDR BE	
				A			