


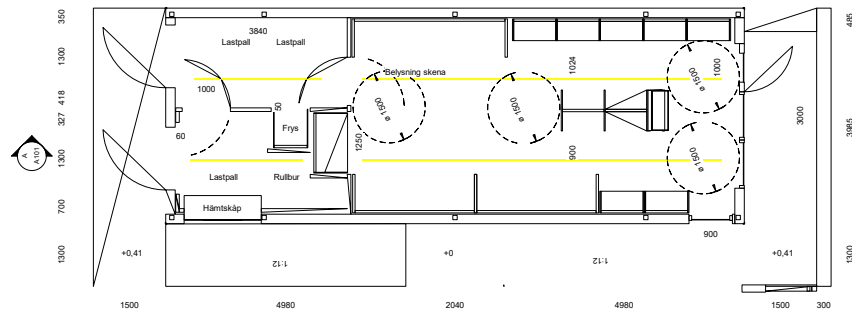


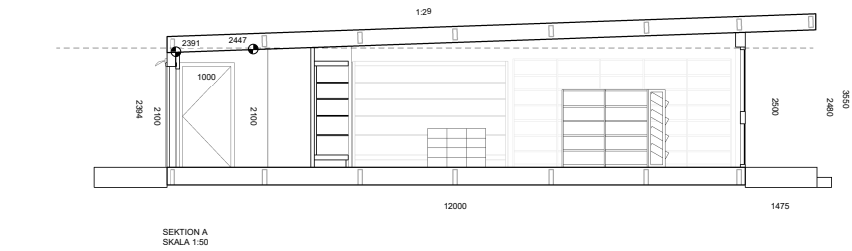

PLAN 1
SKALA 1:50

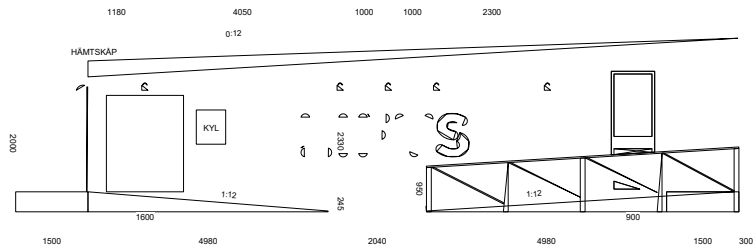

Fasad Nordväst
SKALA 1:50

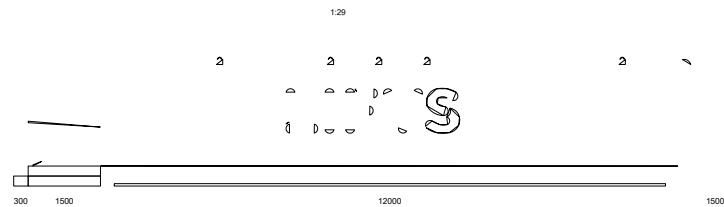

Fasad Sydost
SKALA 1:50


MATERIAL:

INVÄNDIG MATERIAL:


- | | |
|--|--|
| 1. Golv 54 m ² - | Täcket Designvol
LVT id Revolution
Färg: Linen
Fäsnitt: no bevel
Artikel: 24754301 |
| 2. Vägg 65 m ² -
(exkl. kylrum väggar) | Fermacell Fiberglass
10mm standard |
| 3. Undertak 60 m ² -
(inkl. skärmtak) | V-fas Form Vitlax ändspont
13X120 mm |
| 4. Sockel - | Standard MDF |
| 5. Belysning - Cardi | <div> <div>Undefined</div> <div>0 mm</div> </div> <div> <div>Cardi - Alpha G20 V/lt</div> <div>Chico IP64</div> </div> |
| Spotlights | Cardi - Alpha G20 V/lt
Chico IP64 |
| Skåna | Cardi - Flow track |

UTVÄNDIG MATERIAL:


- | | |
|------------------------------|--|
| 1. Fasad 62 m ² - | Fjällpanel 21 x 120 mm - målad med NCS S 5040-Y90R |
| 2. Hörlist 10,5 m - | 50 x 50mm |
| 3. Tak 60 m ² - | Svart papp |
| 4. Takplåt 32 m - | Plåt |
| 5. Hängbrada 37 m - | Träprofil 45 x 300 mm |
| 6. Glasspartier - | Daloc YEP 66 - NCS 5040-Y80R |
| 7. Sockel 33 m - | Plåt 250 mm hög |
| 8. Skärmåbelysning - | Cardi Chicco IP65 downlights infärd i skärmaket |
| 9. Fasadåbelysning - | Cardi Vikeri IP55 |
| 10. Håmetskap - | 16 st. Plåtskap 400 X 500 mm |

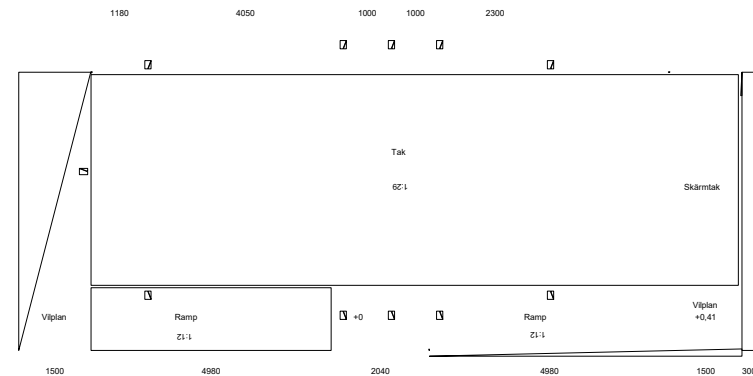


SITUATIONSPLAN
SKALA 1:50

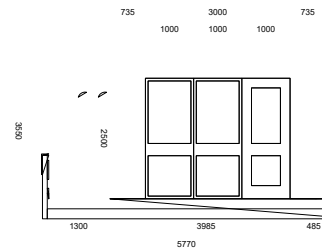

Fasad Sydväst
SKALA 1:50

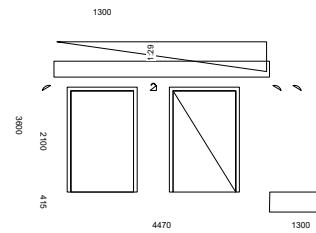

Fasad Nordost
SKALA 1:50

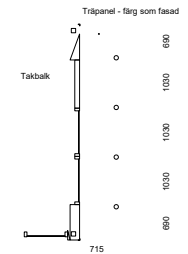

SKÄRMTAK - UNDERTAK
SKALA 1:50

Rnr.	Beskrivning	Datum
BRYGGLOVSHANDLING		
STREET MONKEY ARCHITECTS ÅSGATAN 186, 116 32 STOCKHOLM INFO@STREETMONKEY.SE		
		
		
PERSON REGNR A - B - K - V - E - L -	RETO RV CC 	Tel. - Tel. - Tel. - Tel. - Tel. -
20038 20039 2006-10-02 	CC CC 	WINKELAGASSE
LIVSMEDELSBUTIK		
SKALA A1	NUMMER	IS
1 : 50	A101	