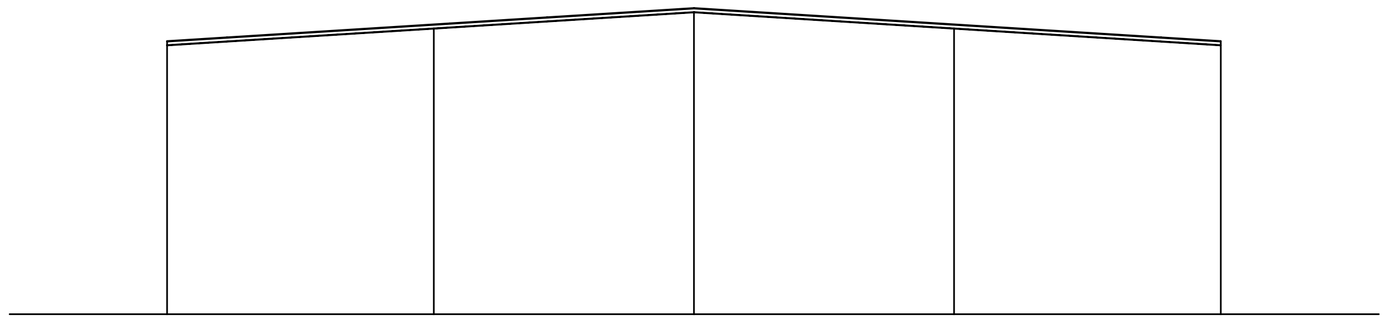

Fasad mot väster

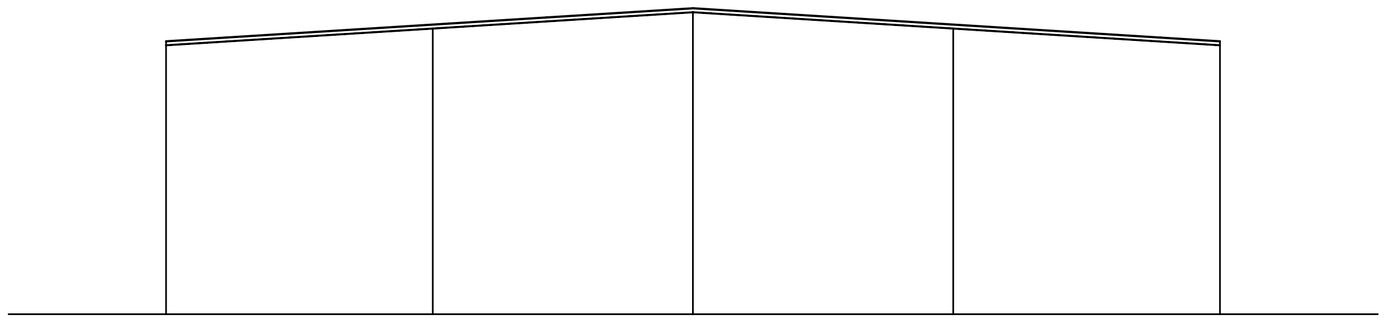

Fasad mot öster

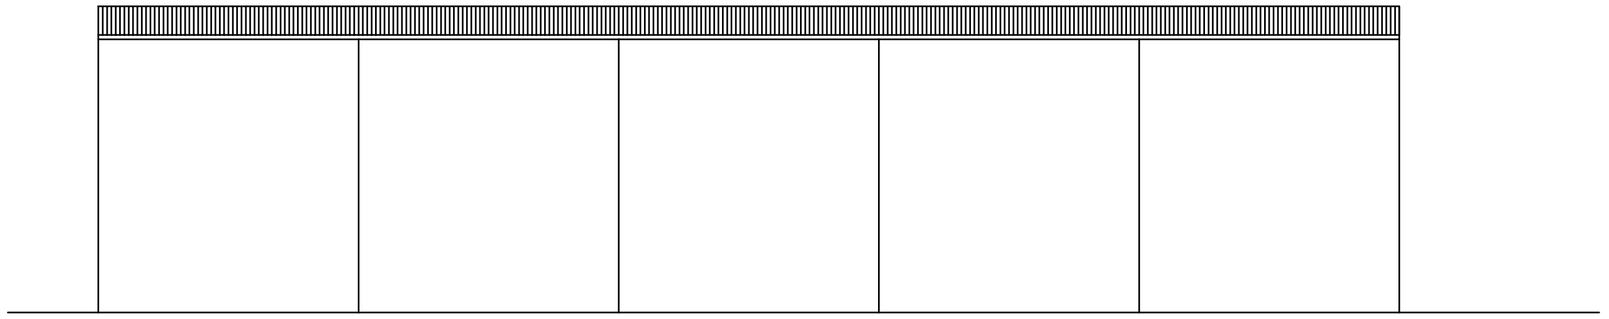

Fasad mot norr

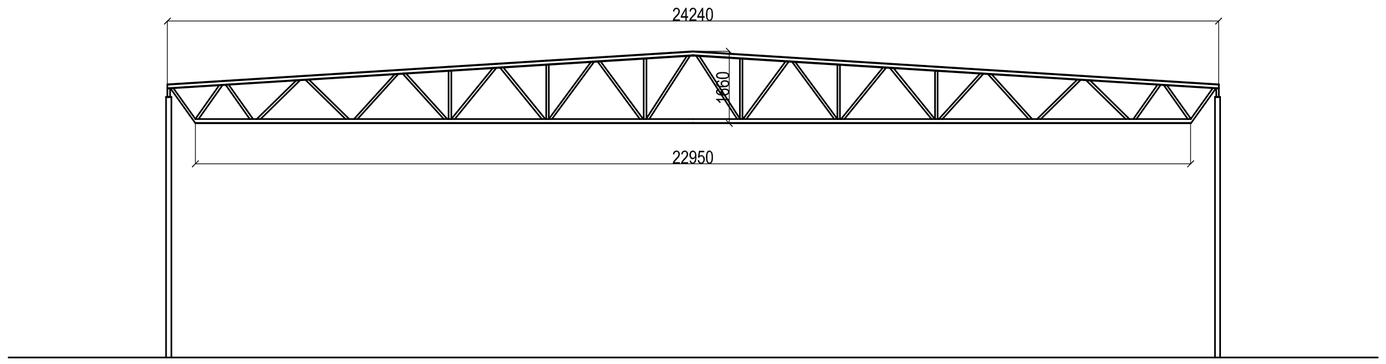

Sektion B-B

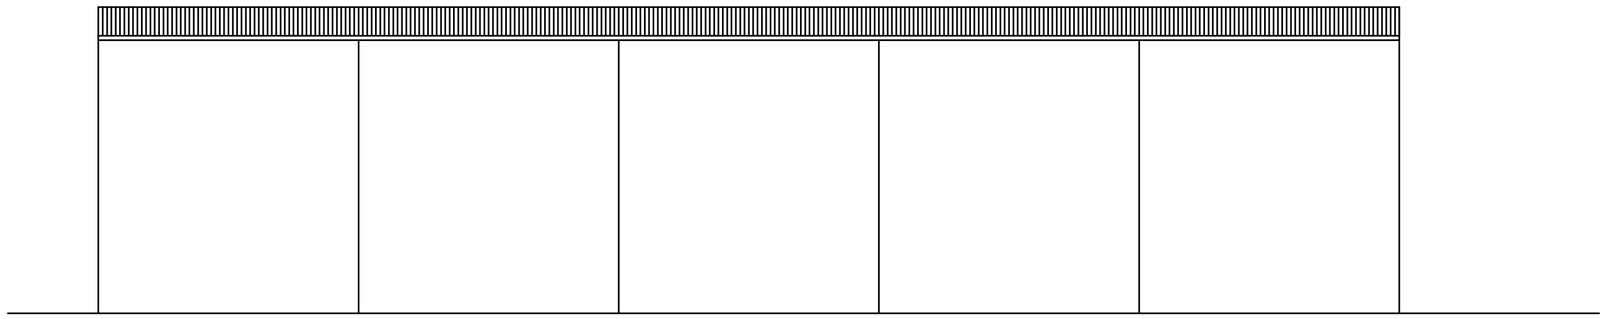

Fasad mot söder

Rev				
BET	ANT	ÄNDRINGEN AVSER	SIGN	DAT

HALL 1

FASADER SEKTION

Obj.nr	Ritad.	Konstr.
1	SLA	SLA
Dat. 09.06.26		

Skala.	Ritn.nr.	Rev.
1:100	A01	