




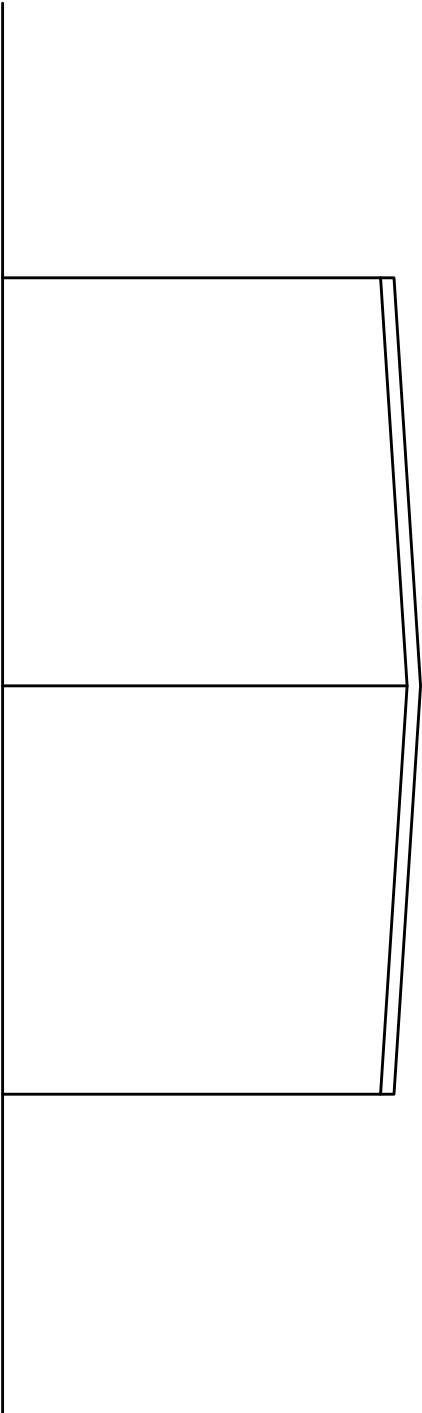


Fasad mot väster

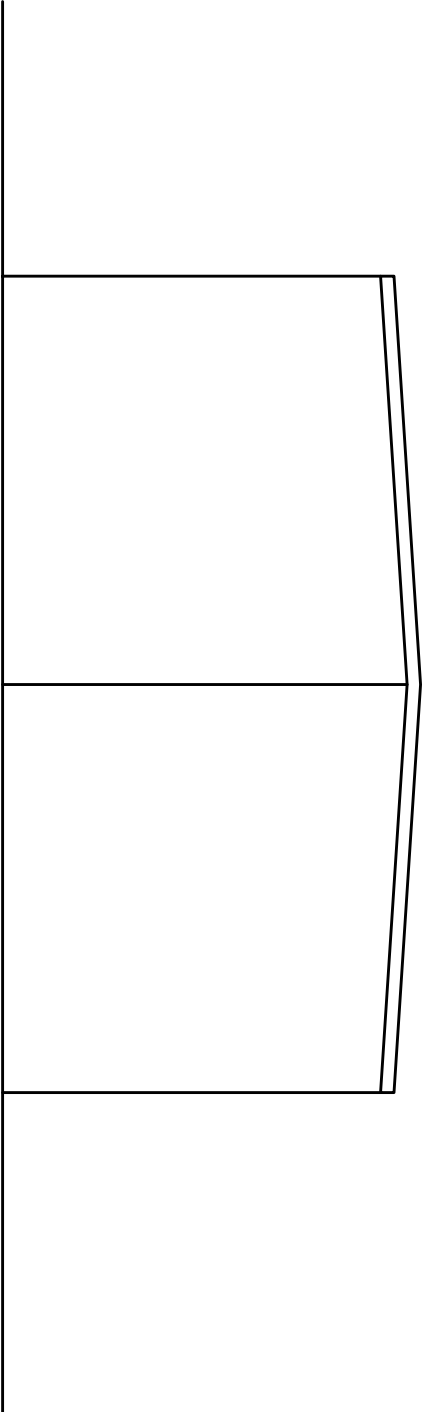


Fasad mot öster

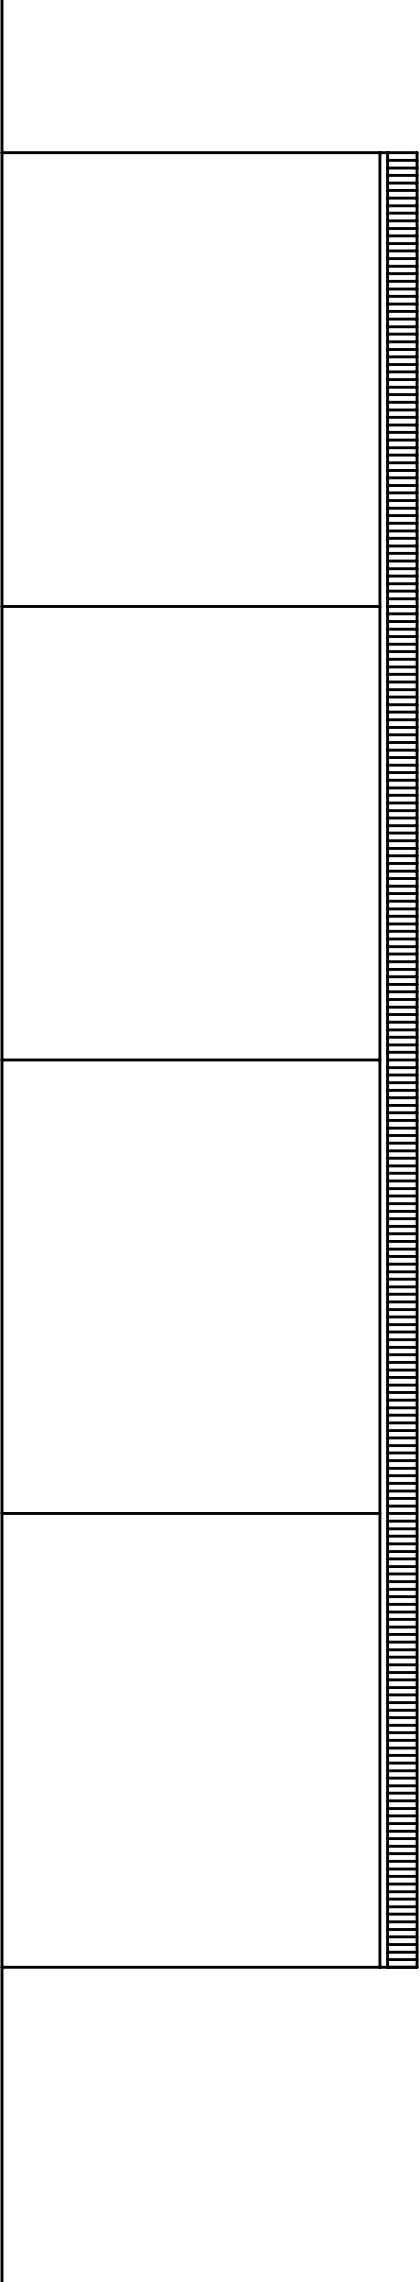

Fasad mot norr

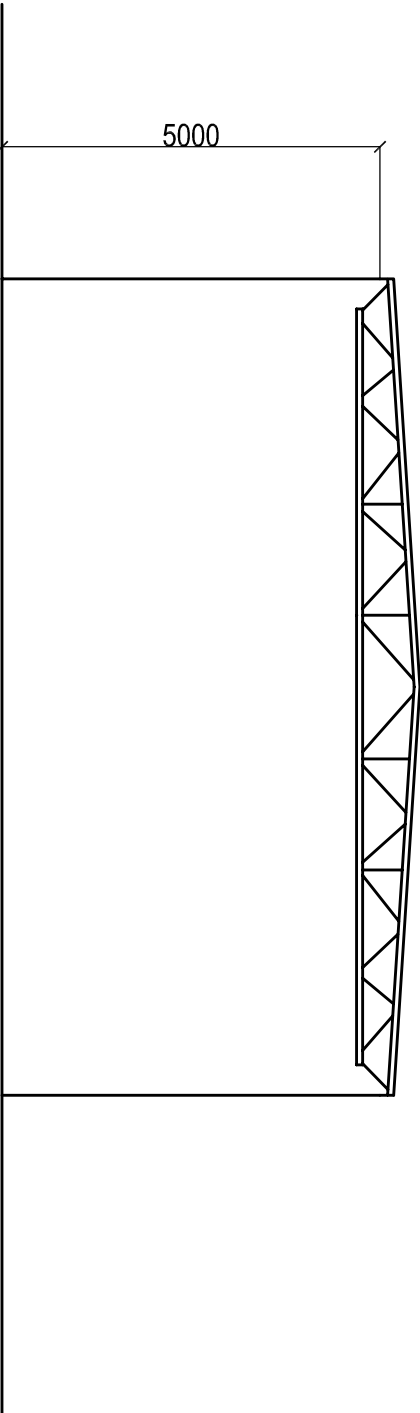

Sektion B-B

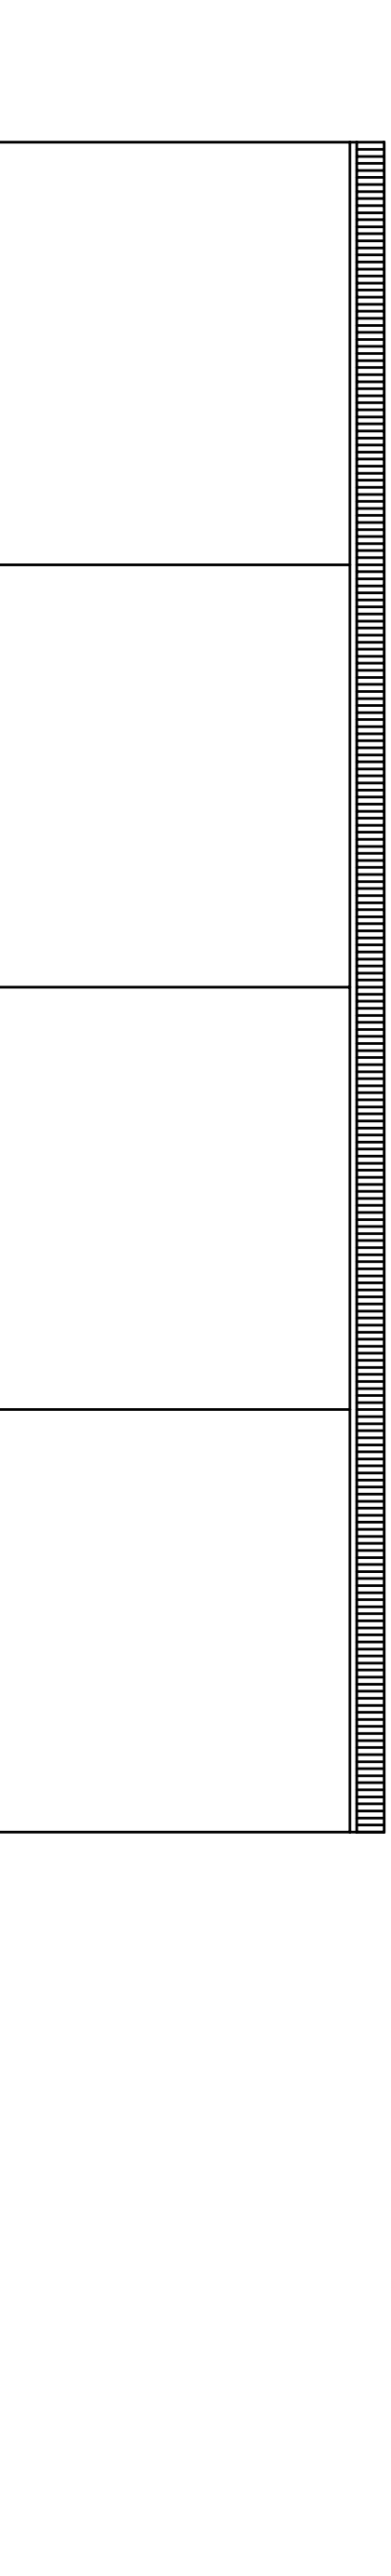

Fasad mot söder

Rev				
BET	ANT	ÄNDRINGEN/ANSER	SIGN	DAT

HALL 1
FASADER SEKTION B-B

Objekt	Ritad	Kontroll
1	SLA	SLA
Dat	30.08.26	
Skala	Refer.	Rev.
1:100		A01