



HALL 1 yta
259.20 kvm

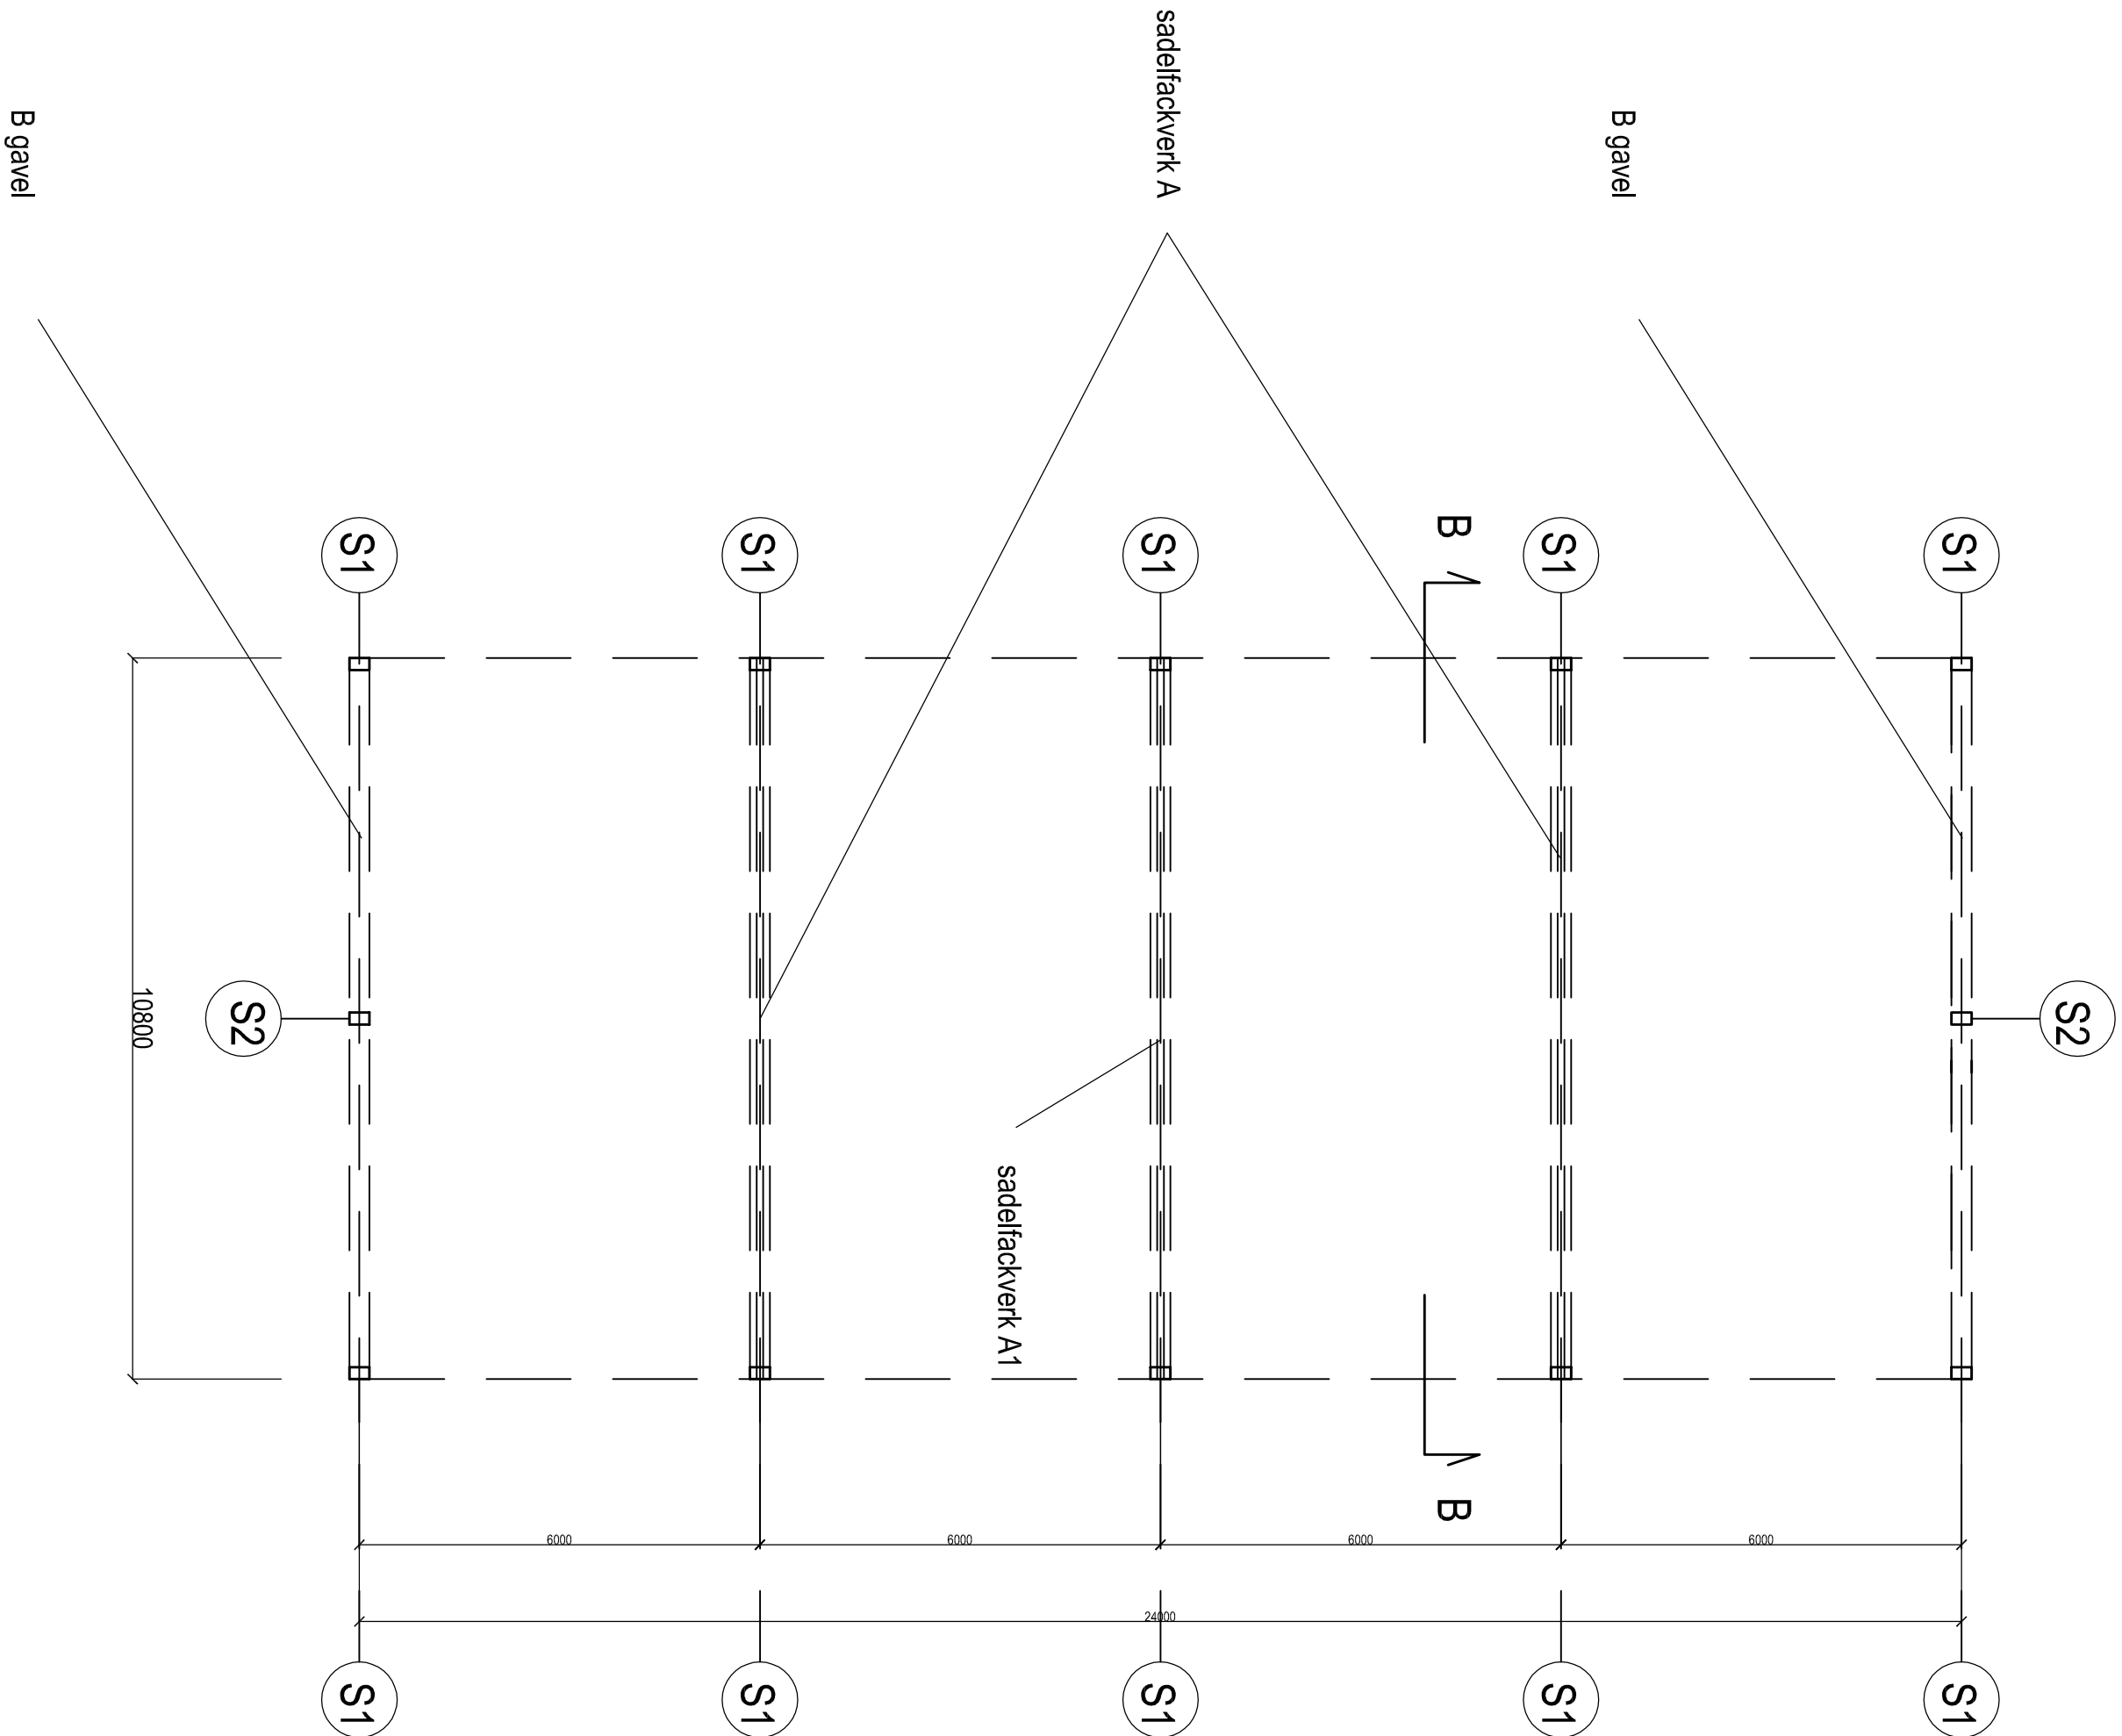

Självbärande profilerad plåt 100 mm tj. 1.25 mm
Stålbalk, plåt
Stålstomme / Saddelfackverk

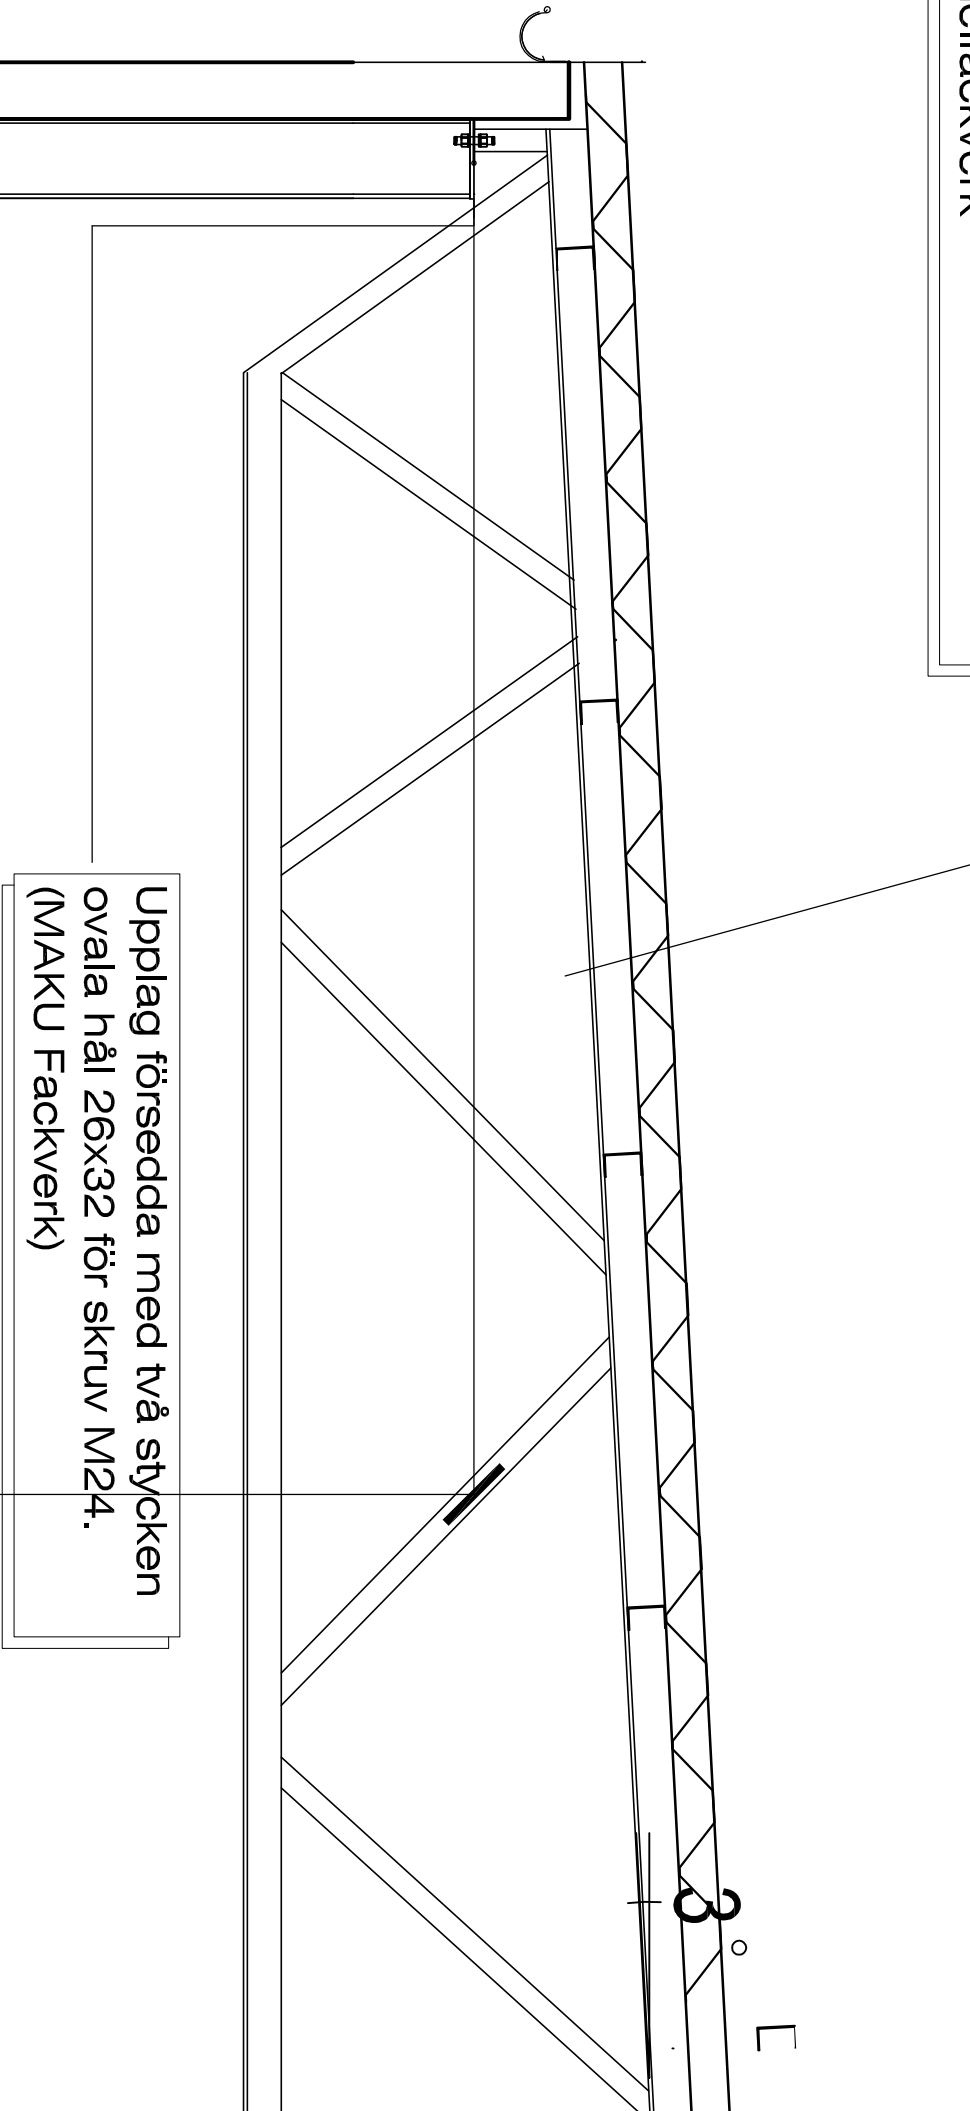

Yttenvägg YV

HEA160

Utvändig sockelbeslag
Sylltätning under sylskena
Tätning i sylskenan

Sektion A-A skala 1:20

Projektering enl. EKS 10

Rev		Rev		Rev	
BET	ANT	ÄNDRINGEN	ANSEK	SIGN	DAT
HALL 1					
PLAN SEKTION A A					
Dokument		Revis		Skala	
1	SLA	SLA		1:100	A01
Dokument		Revis		Skala	
30.08.26					