




HALL 1 yta 727.20 kvm

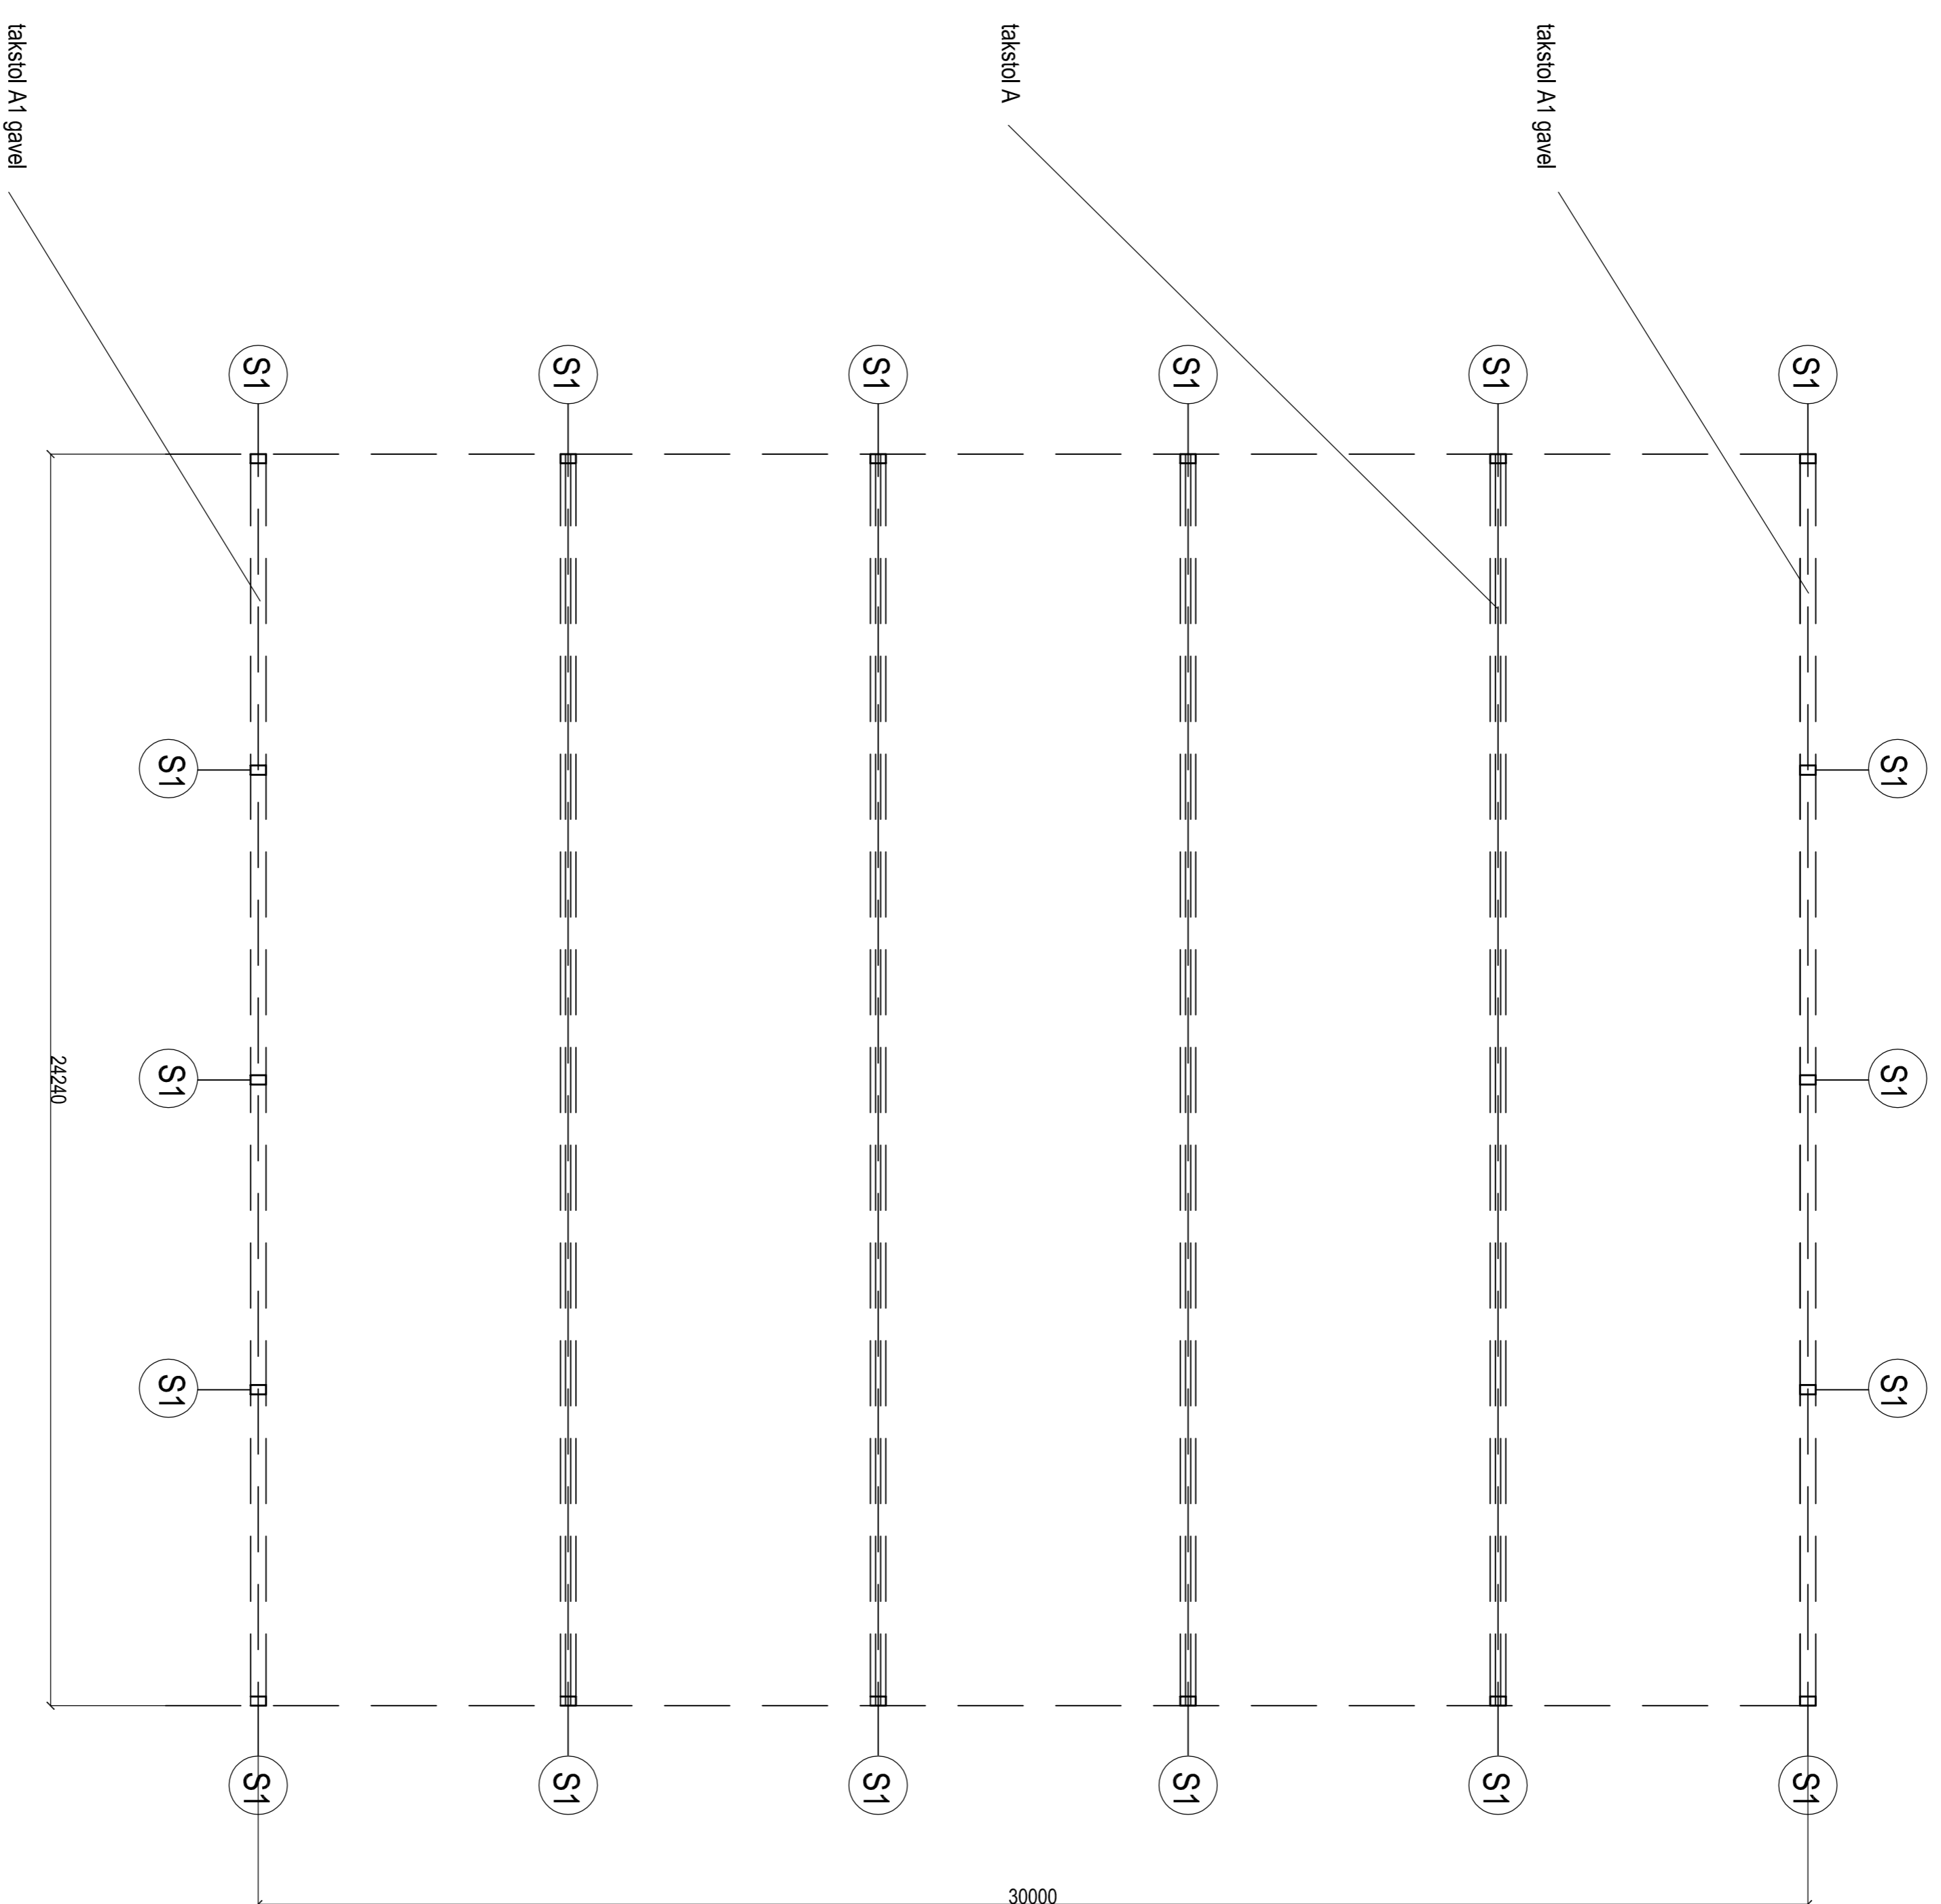

Sjävärnande profilerad plåt 1 00 mm tj. 1.25 mm
Stålbalk, plåt
Stålstomme / Sadelackverk

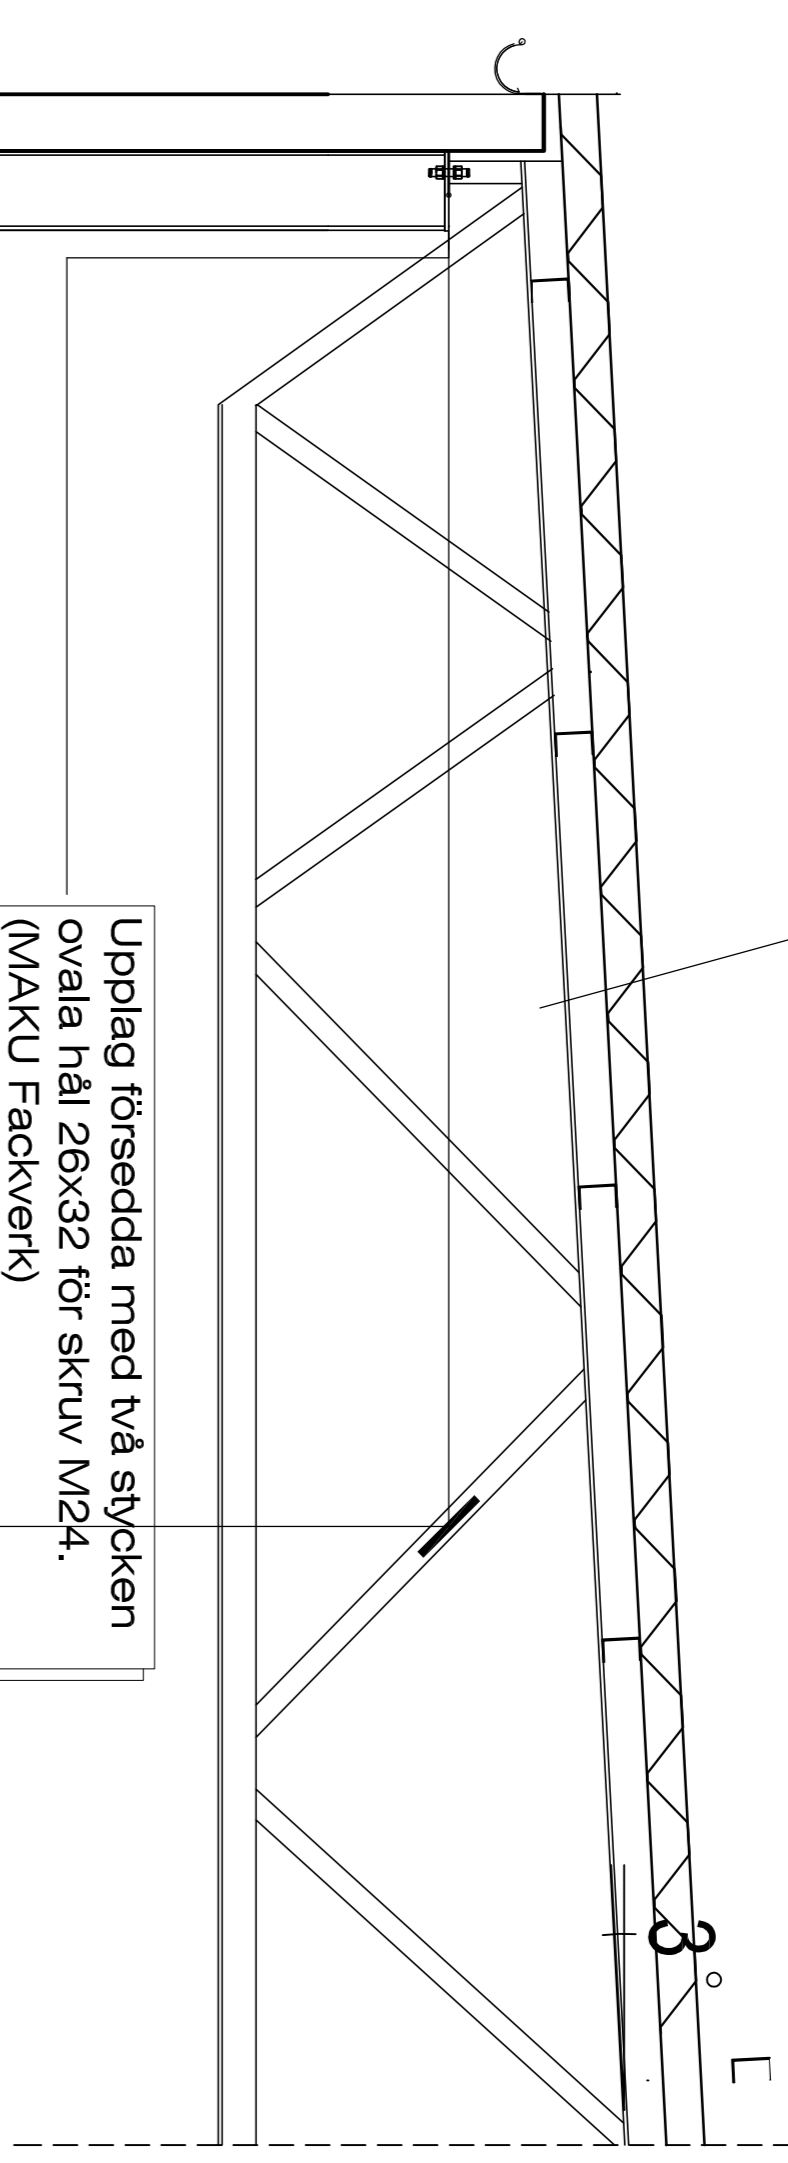

Utvändig sockelbestlag
Sylltätning under syliskenan
Tätning i syliskenan

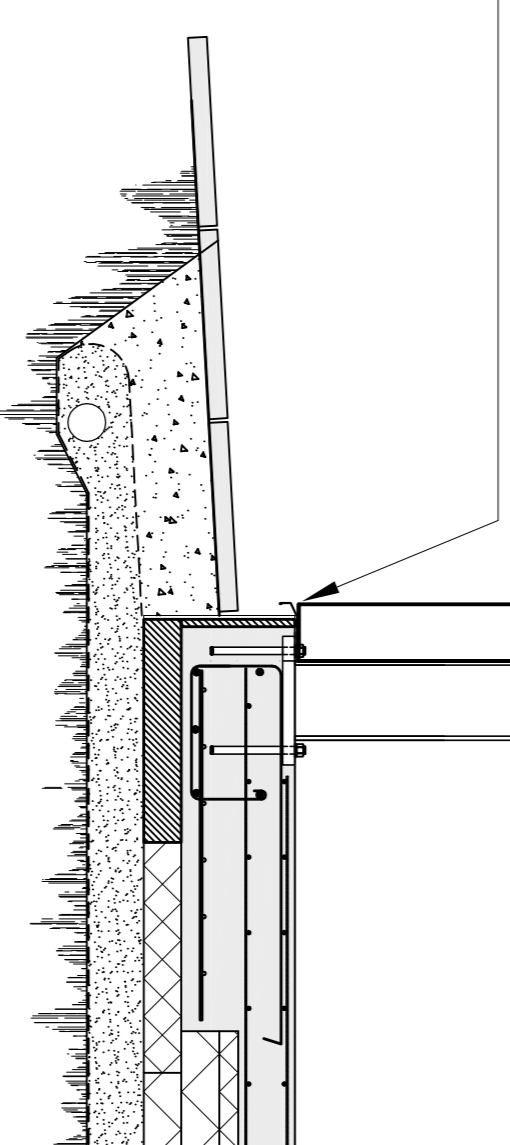

Yttenvägg YV

HEA160

6500

Sektion A-A skalat 1:20

Projektering enl. EKS 10

Rev	1	Rev	SLA	Rev	SLA
Dat	09.06.26				

Rev	BET	Rev	SIG	Rev	
ANT	ÄNDRINGEN/ÄNDR		DAT		
HALL 1					
PLAN SEKTION A A					
Skala	1:100	Rev	A01	Rev	