




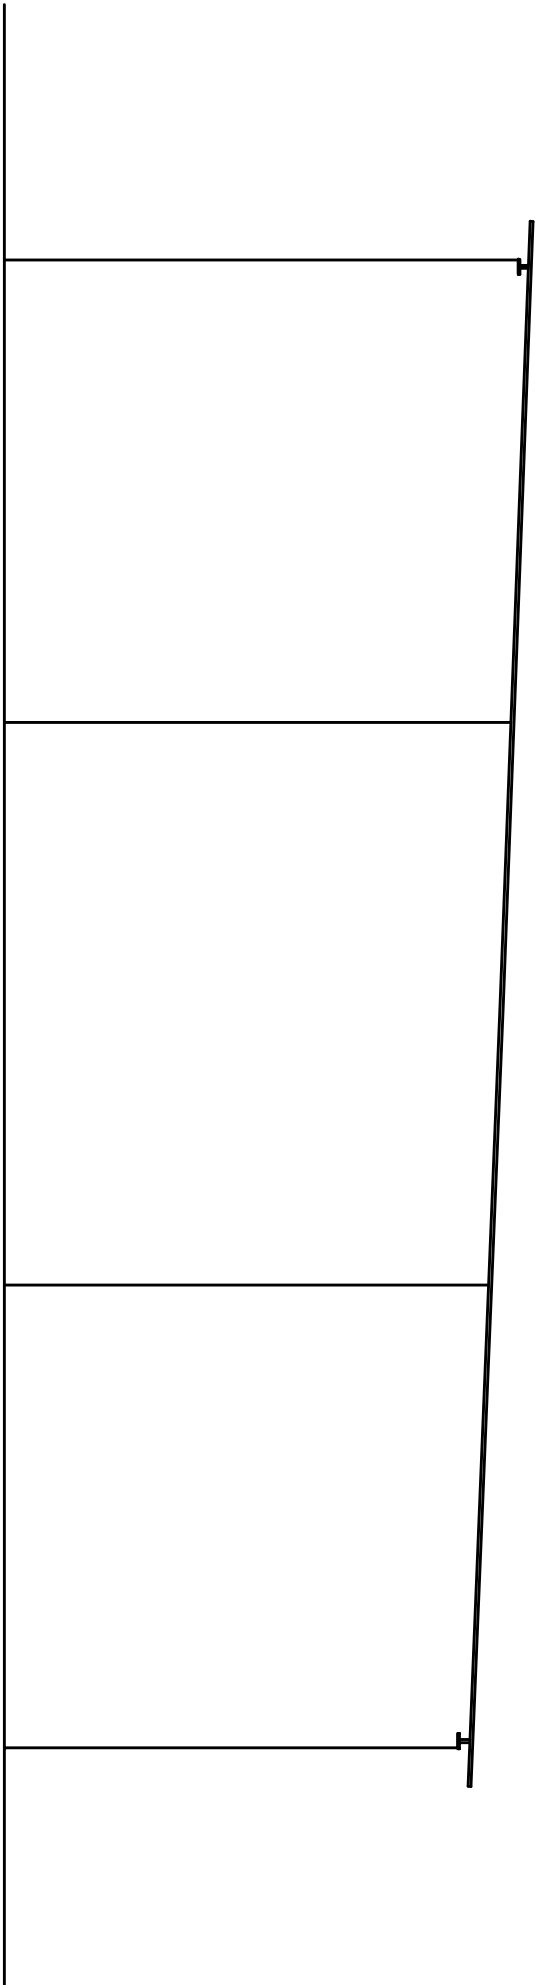


Fasad mot väster

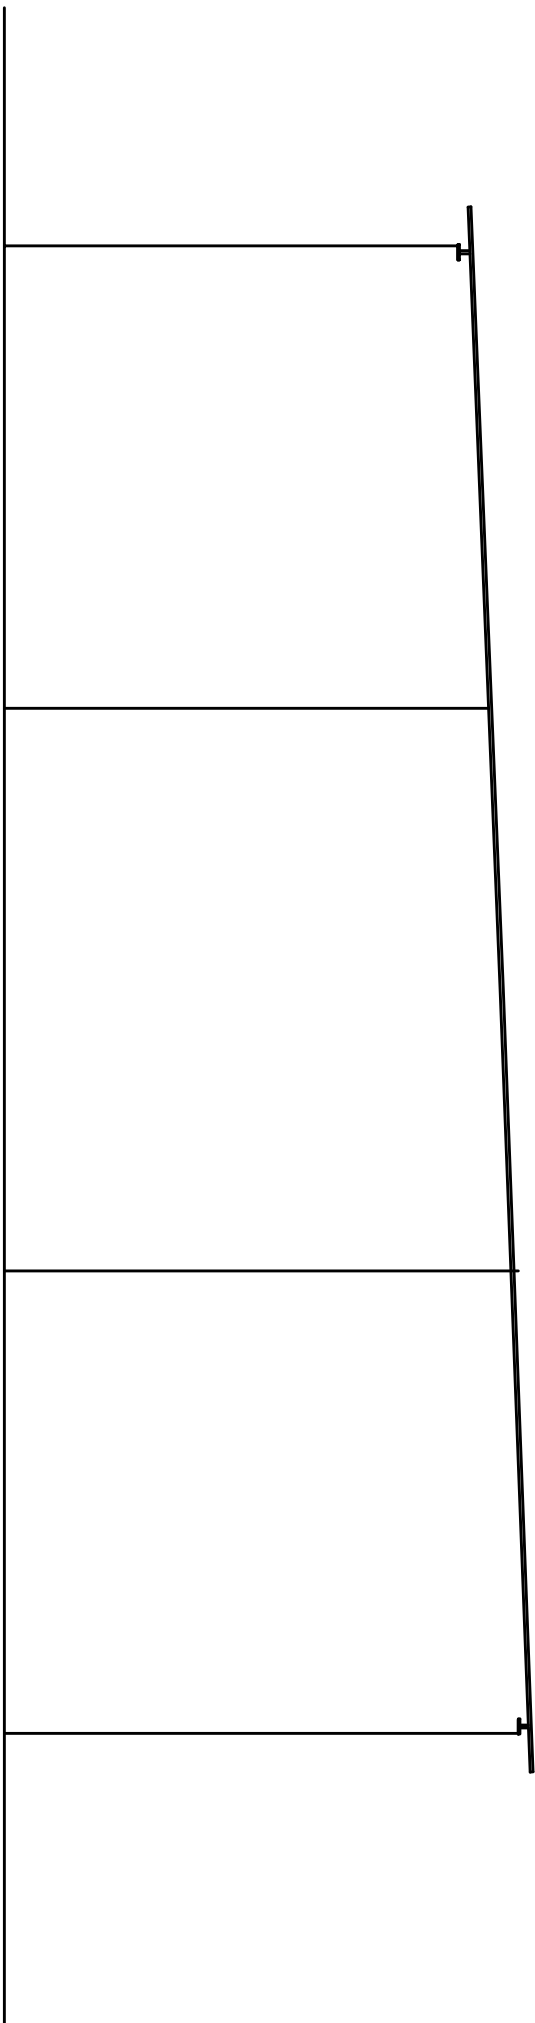


Fasad mot öster

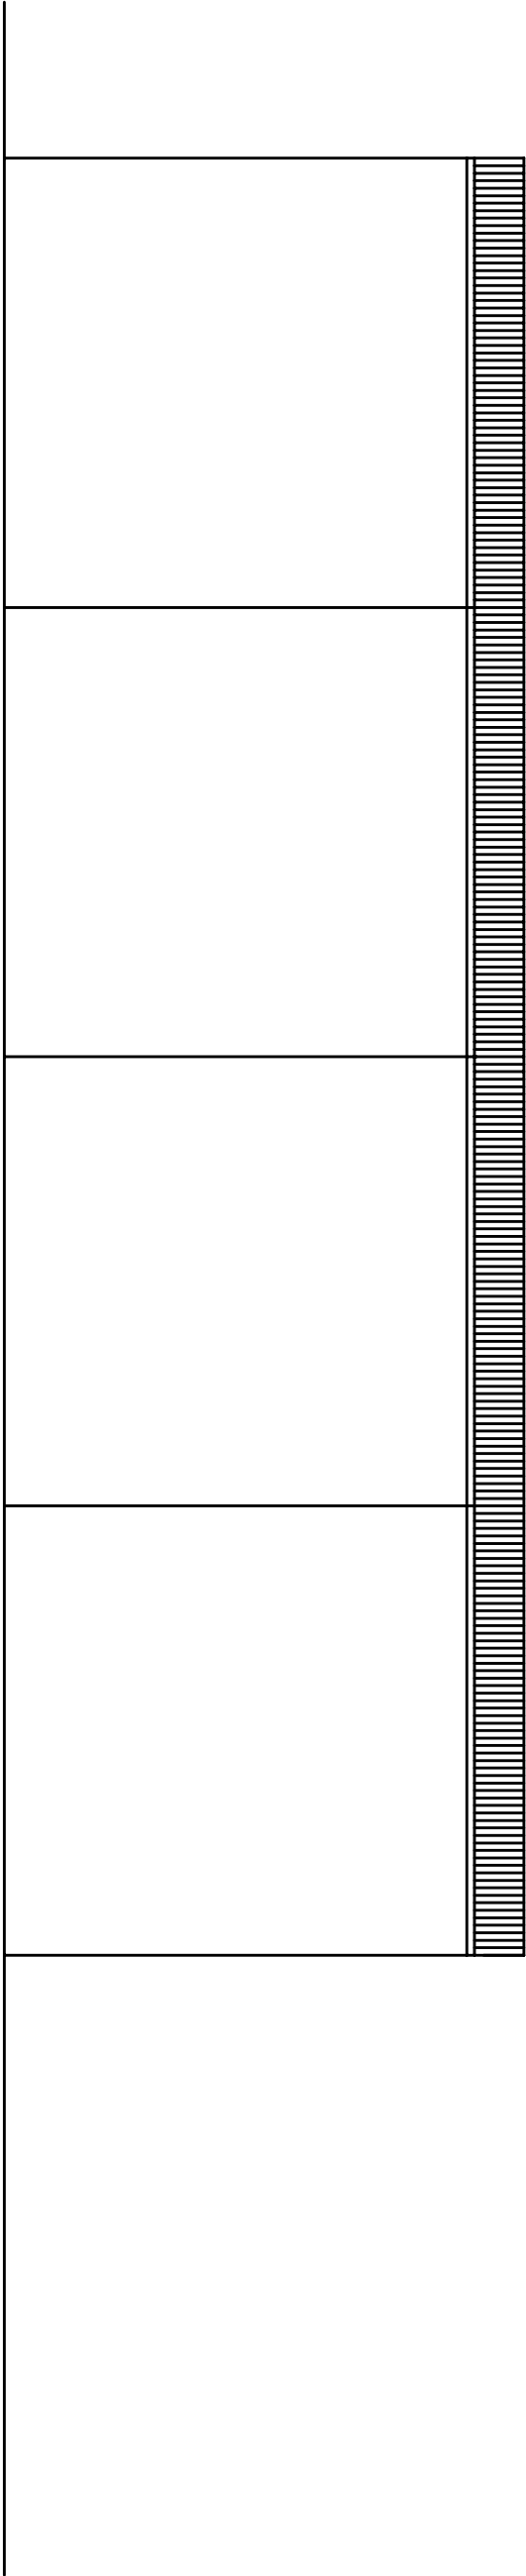

Fasad mot norr

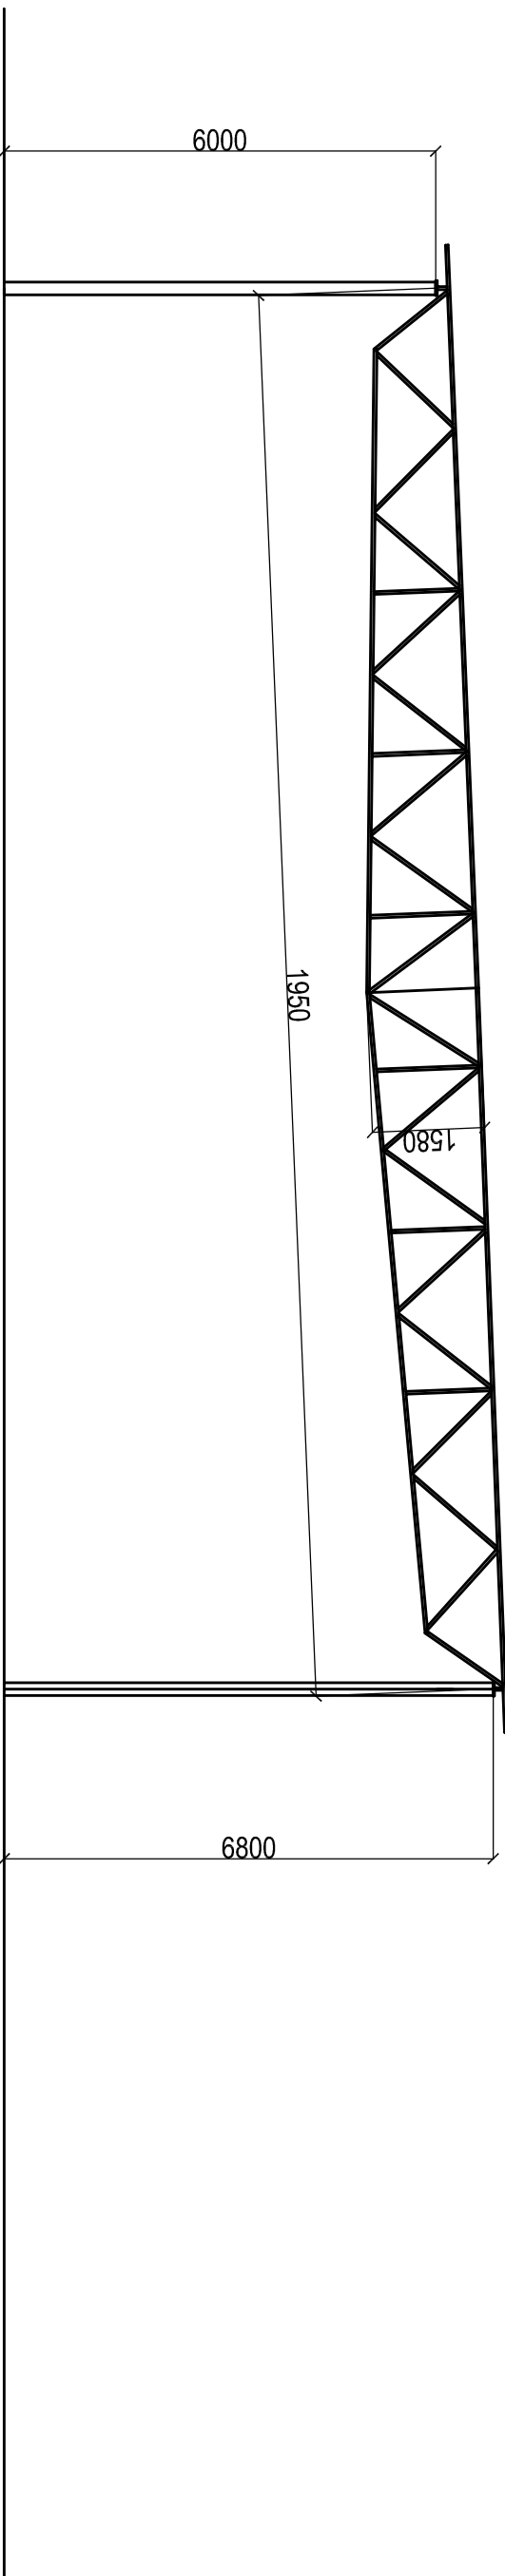

Sektion B-B

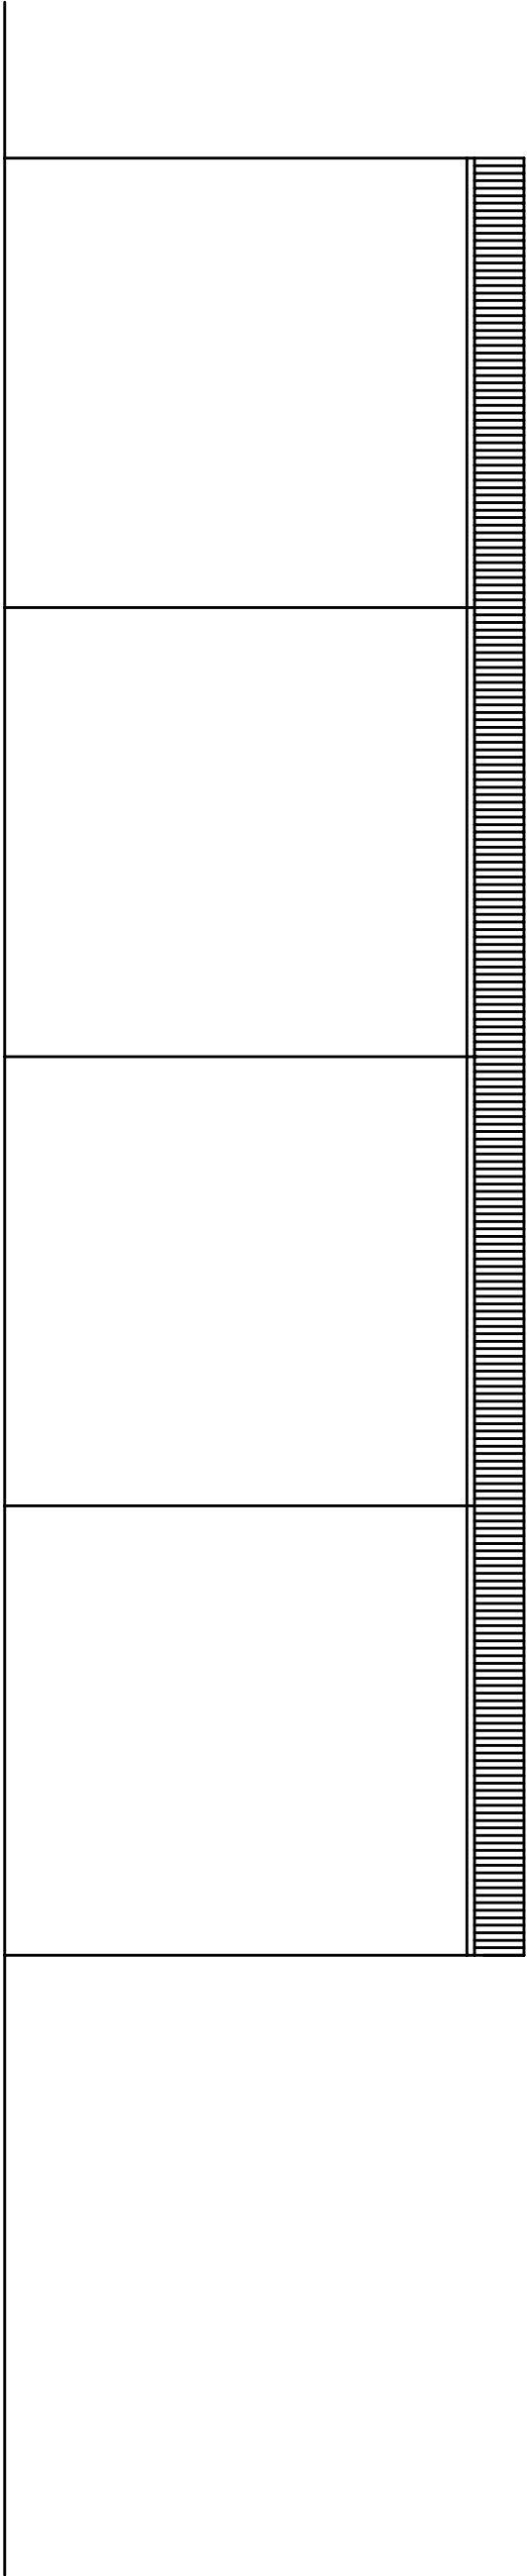

Fasad mot söder

Rev				
BET	ANT	ÄNDRINGEN	ANSEK	SIGN DAT

HALL 2
FASADER SEKTION

Objekt	Revid.	Kontroll	Skala	Revis.
1	SLA	SLA		
02.09.26			1:100	A01