




HALL 2 yta 3 stycken
468 kvm

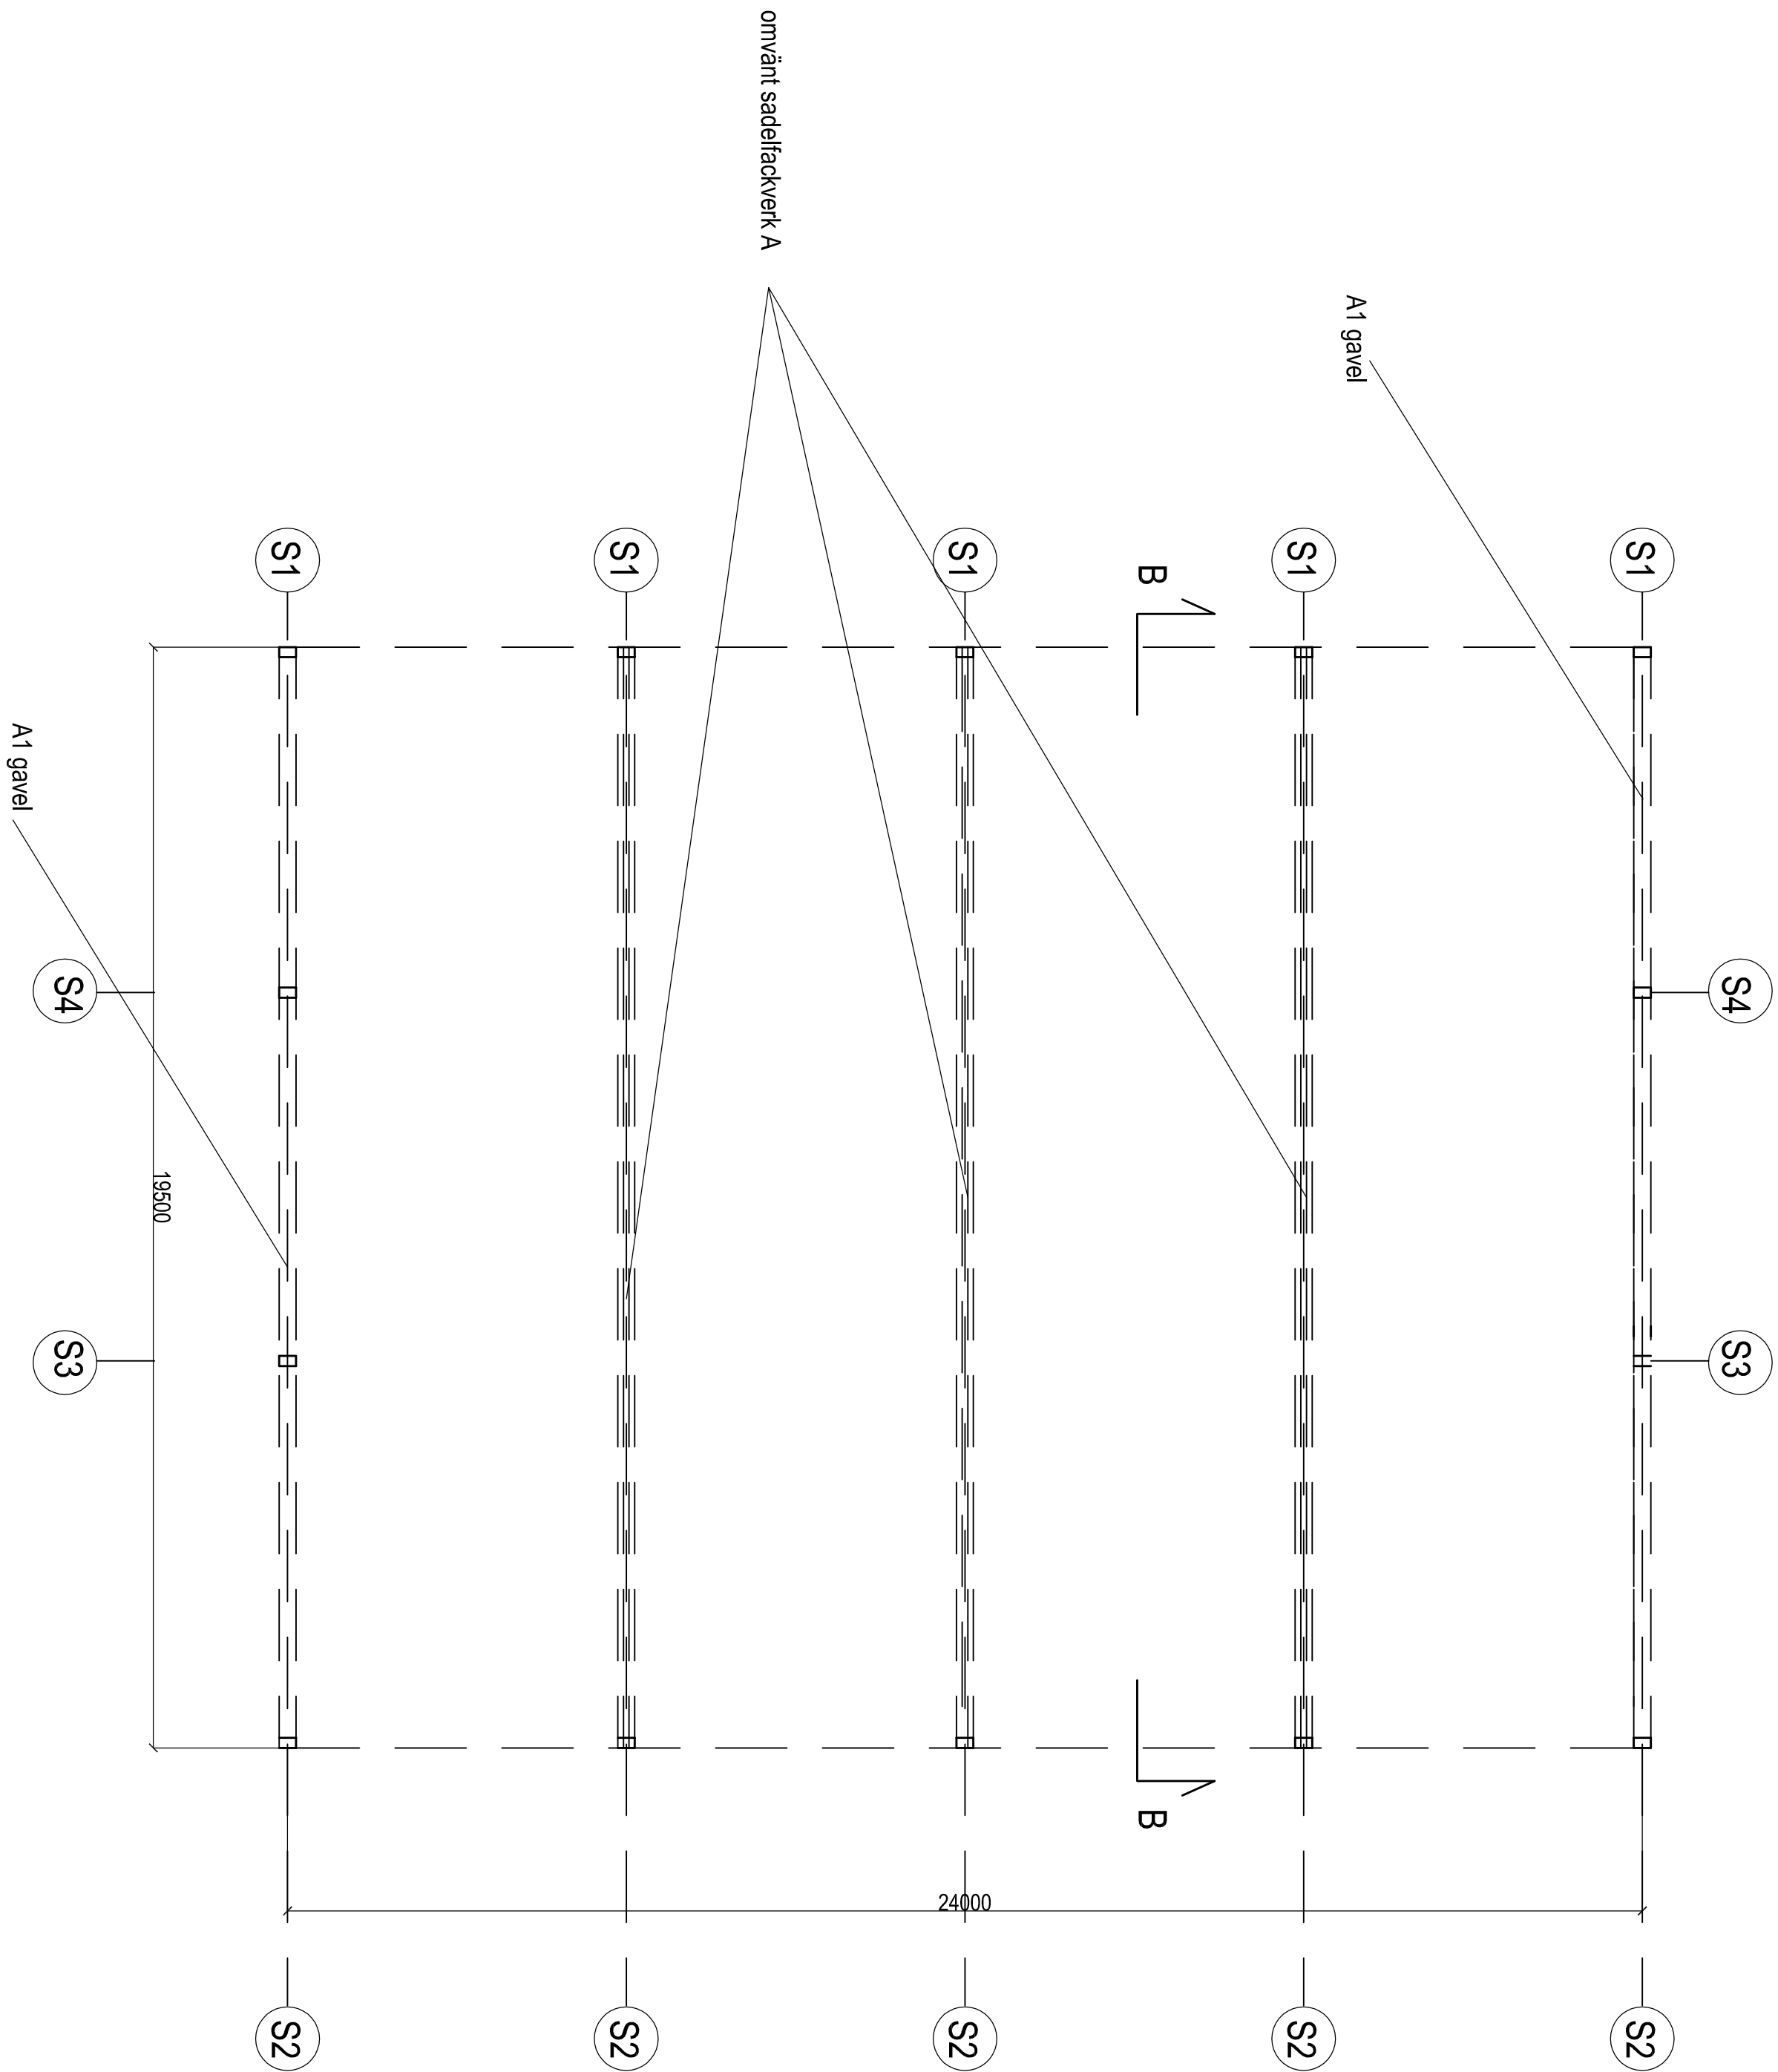

Självbärande profilerad plåt 1 00 mm tj. 1.25 mm
Stålbalk, plåt
Stålstomme / Sadelfackverk

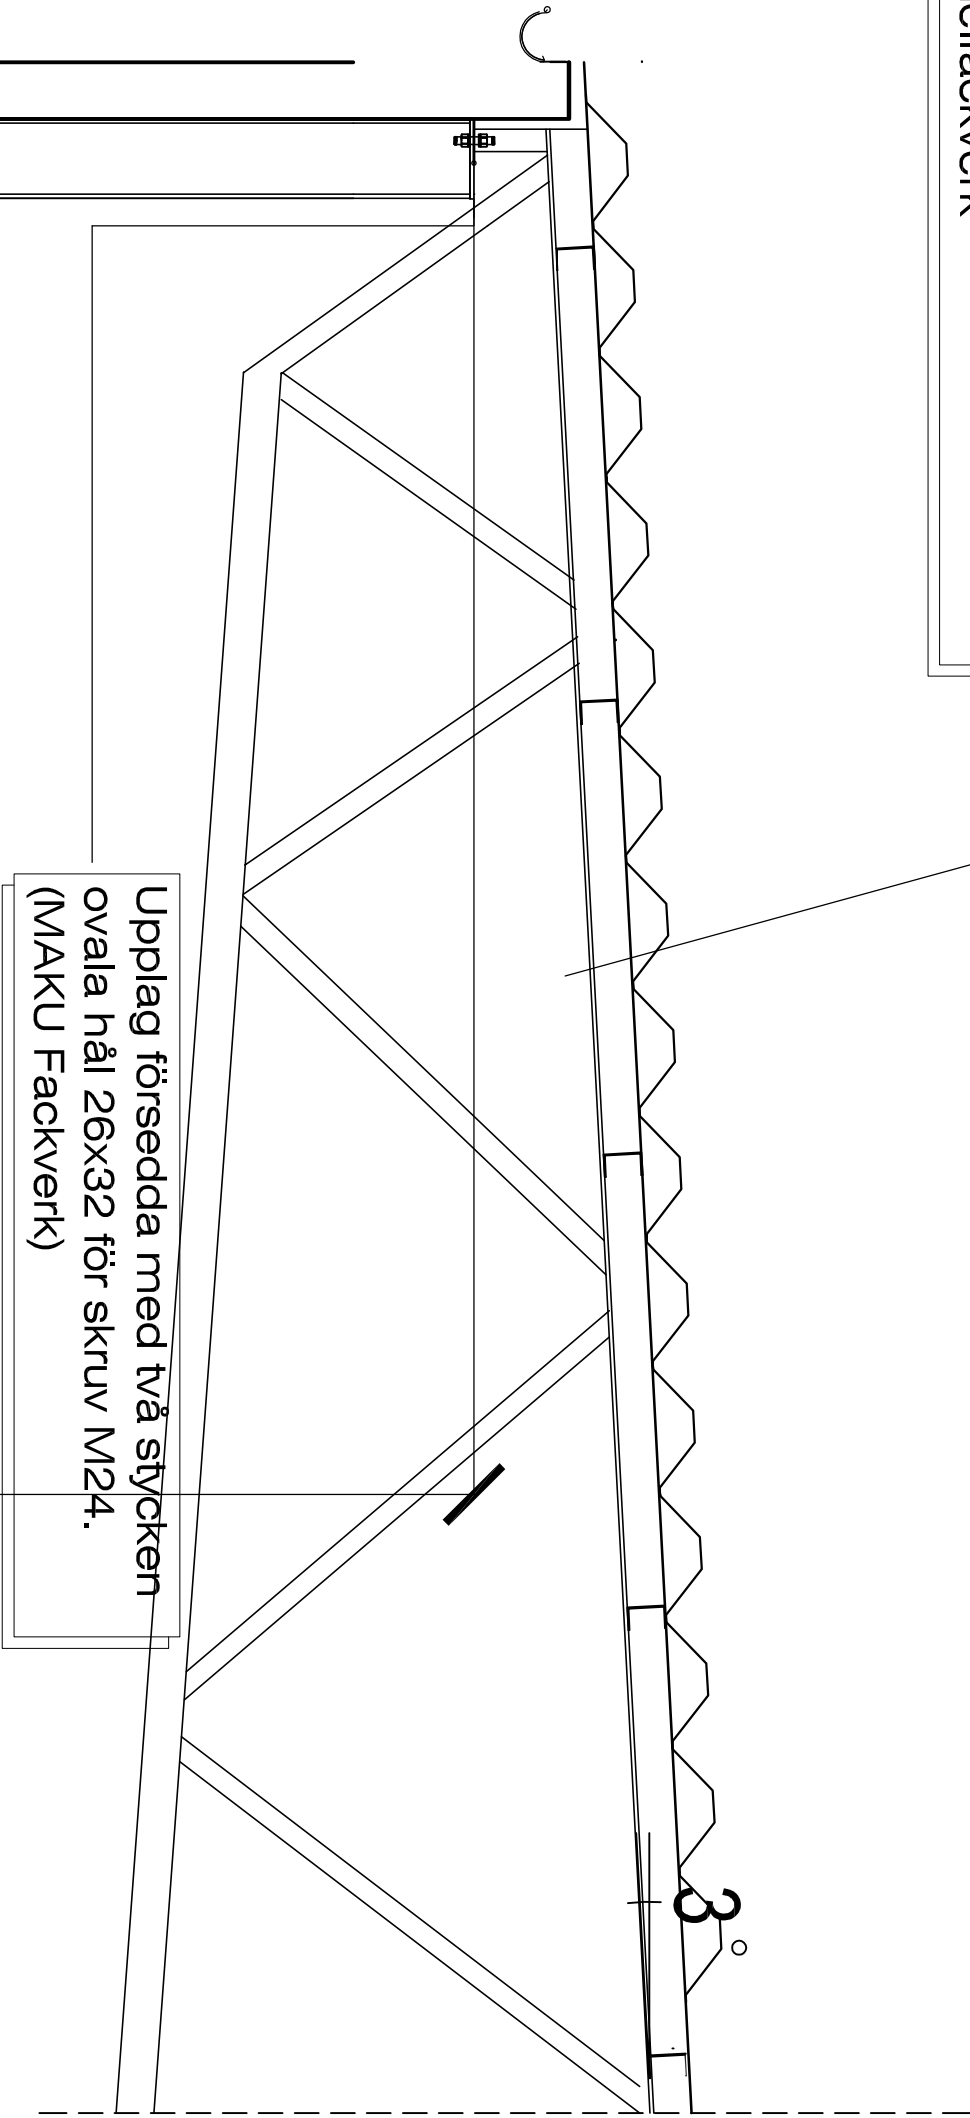

Utvändig sockelbeslag
Sylltätning under sylskena
Tätning i sylskenan

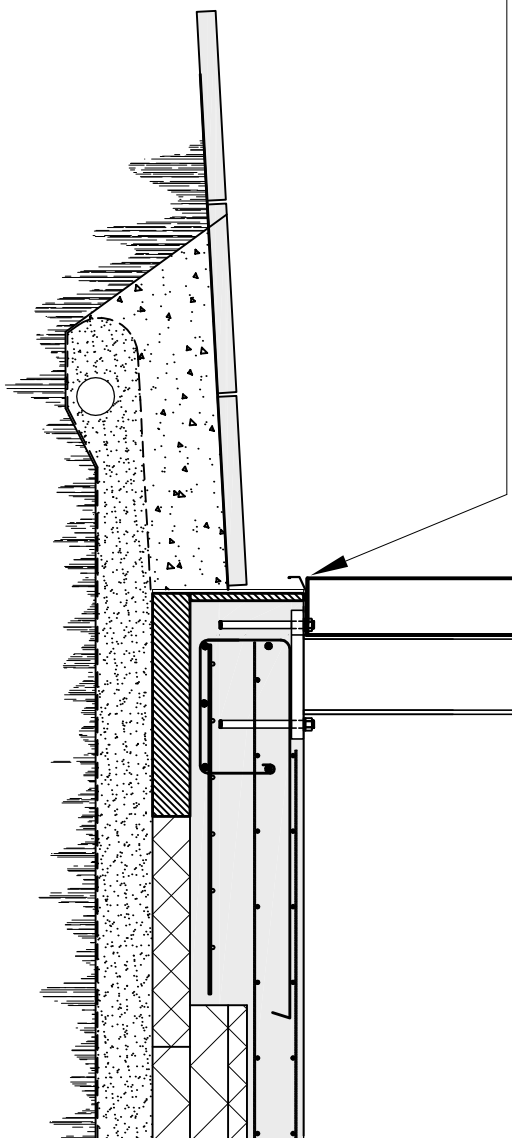

Sektion A-A skala 1:20

Projektering enl. EKS 10

Rev		Rev		Rev	
BET	ANT	ÄNDRINGEN	ANSEK	SIGN	DAT
HALL 2					
PLAN SEKTION A A					
Öggr	1	Ritad	SLA	Kontroll	SLA
Dat	02.09.26	Skala	1:100	Ritad	A01
				Rev	