




Fasad mot norr

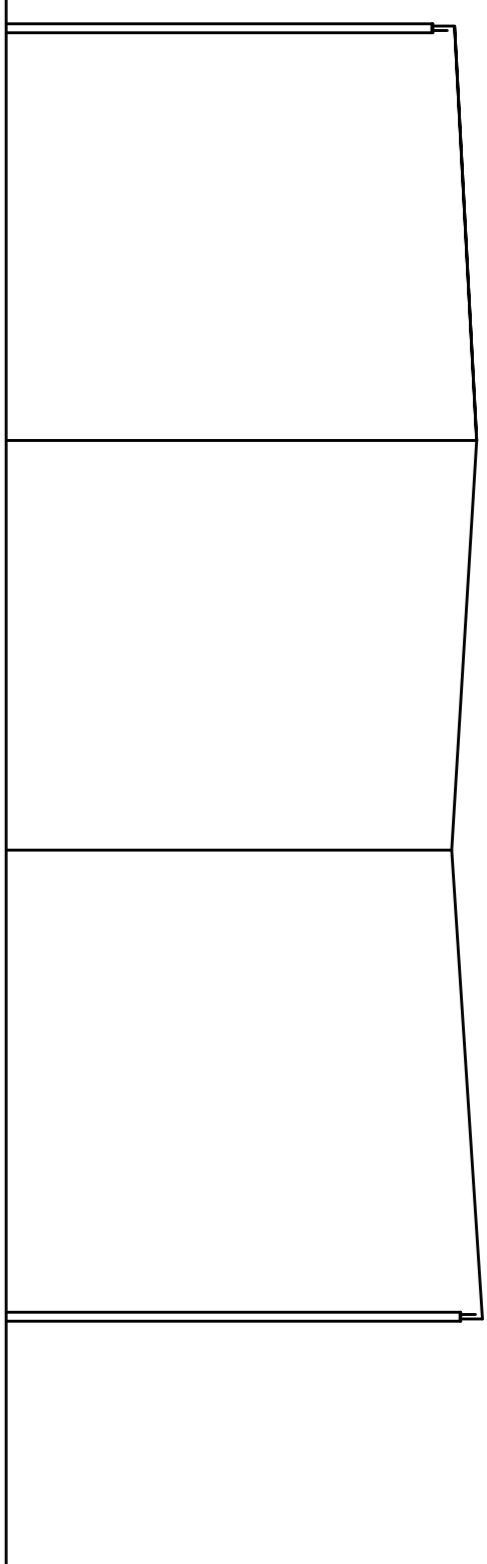


Fasad mot söder

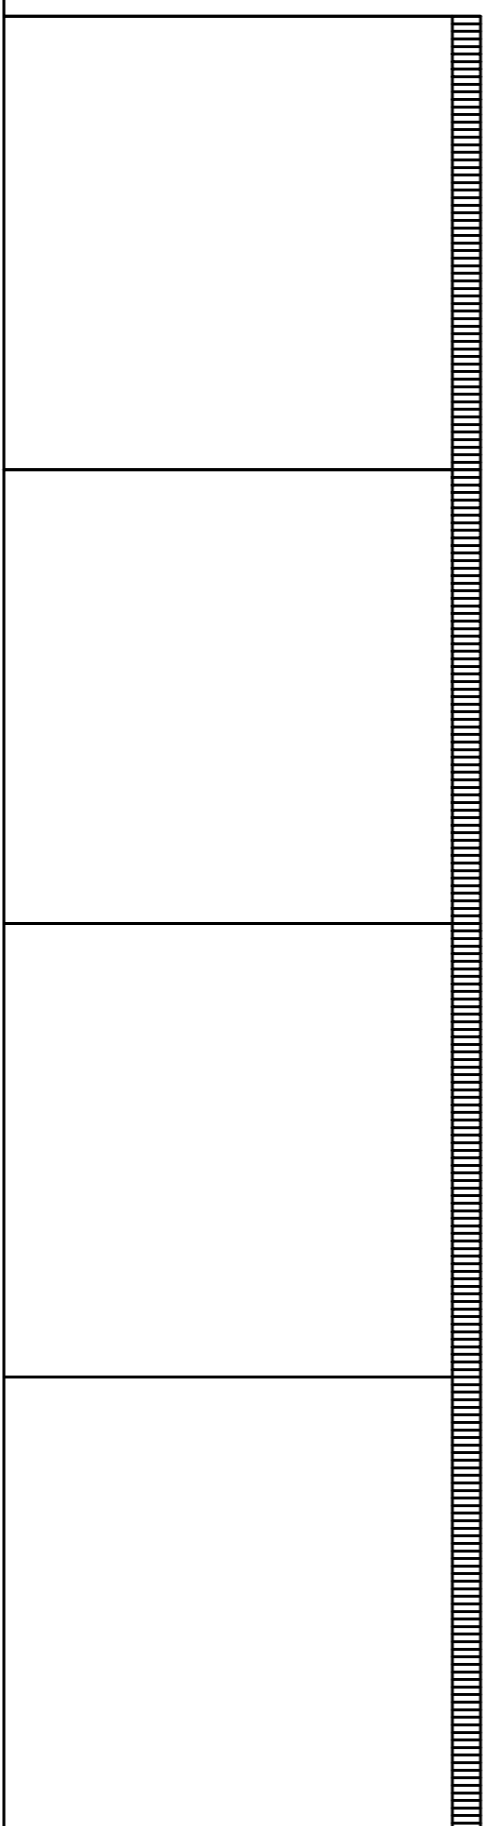

Fasad mot väster

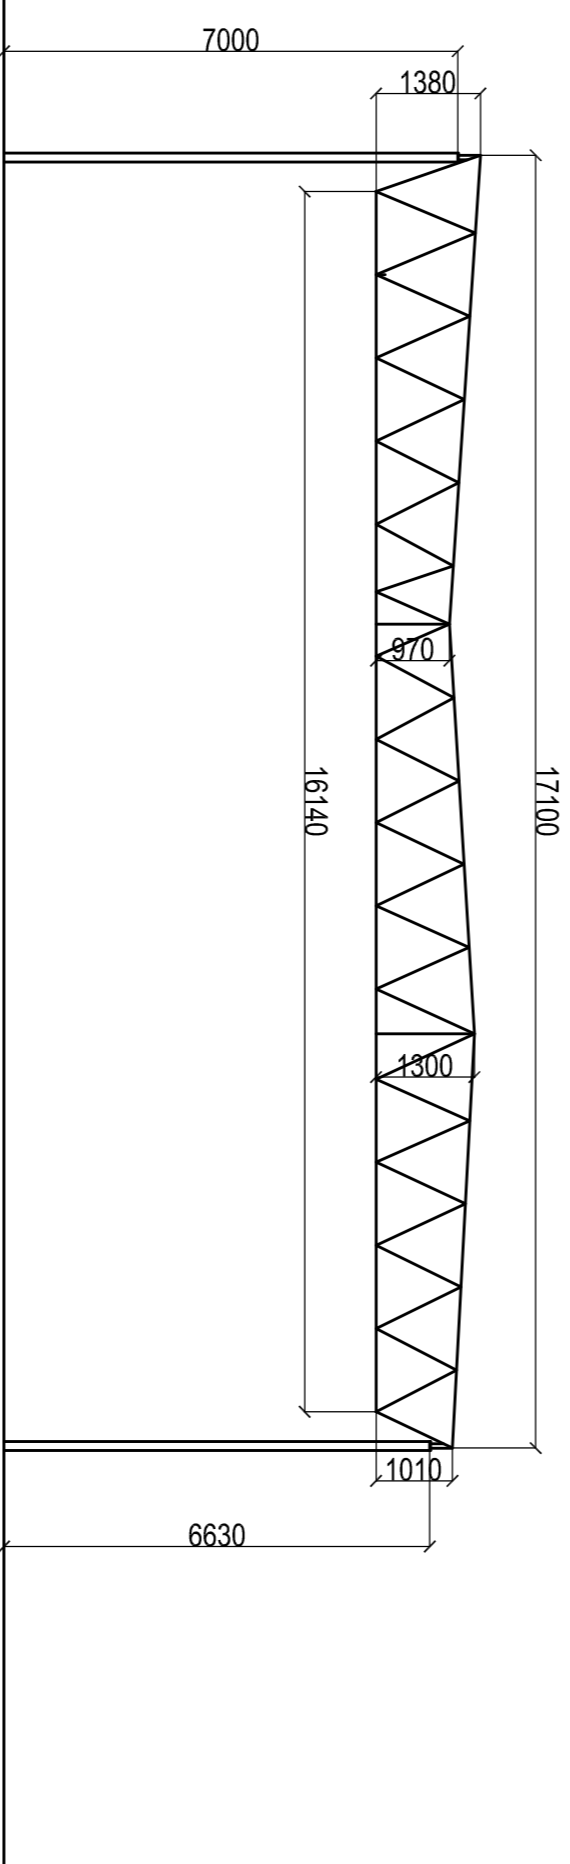

Sektion B-B

 

Fasad mot öster

Rev	BET	ANT	ÄNDRINGEN	ANSEER	SIGN	DAT

HALL 3
FASADER

Blad	Skala	Rev
3	1:100	A01
10.06.26		