
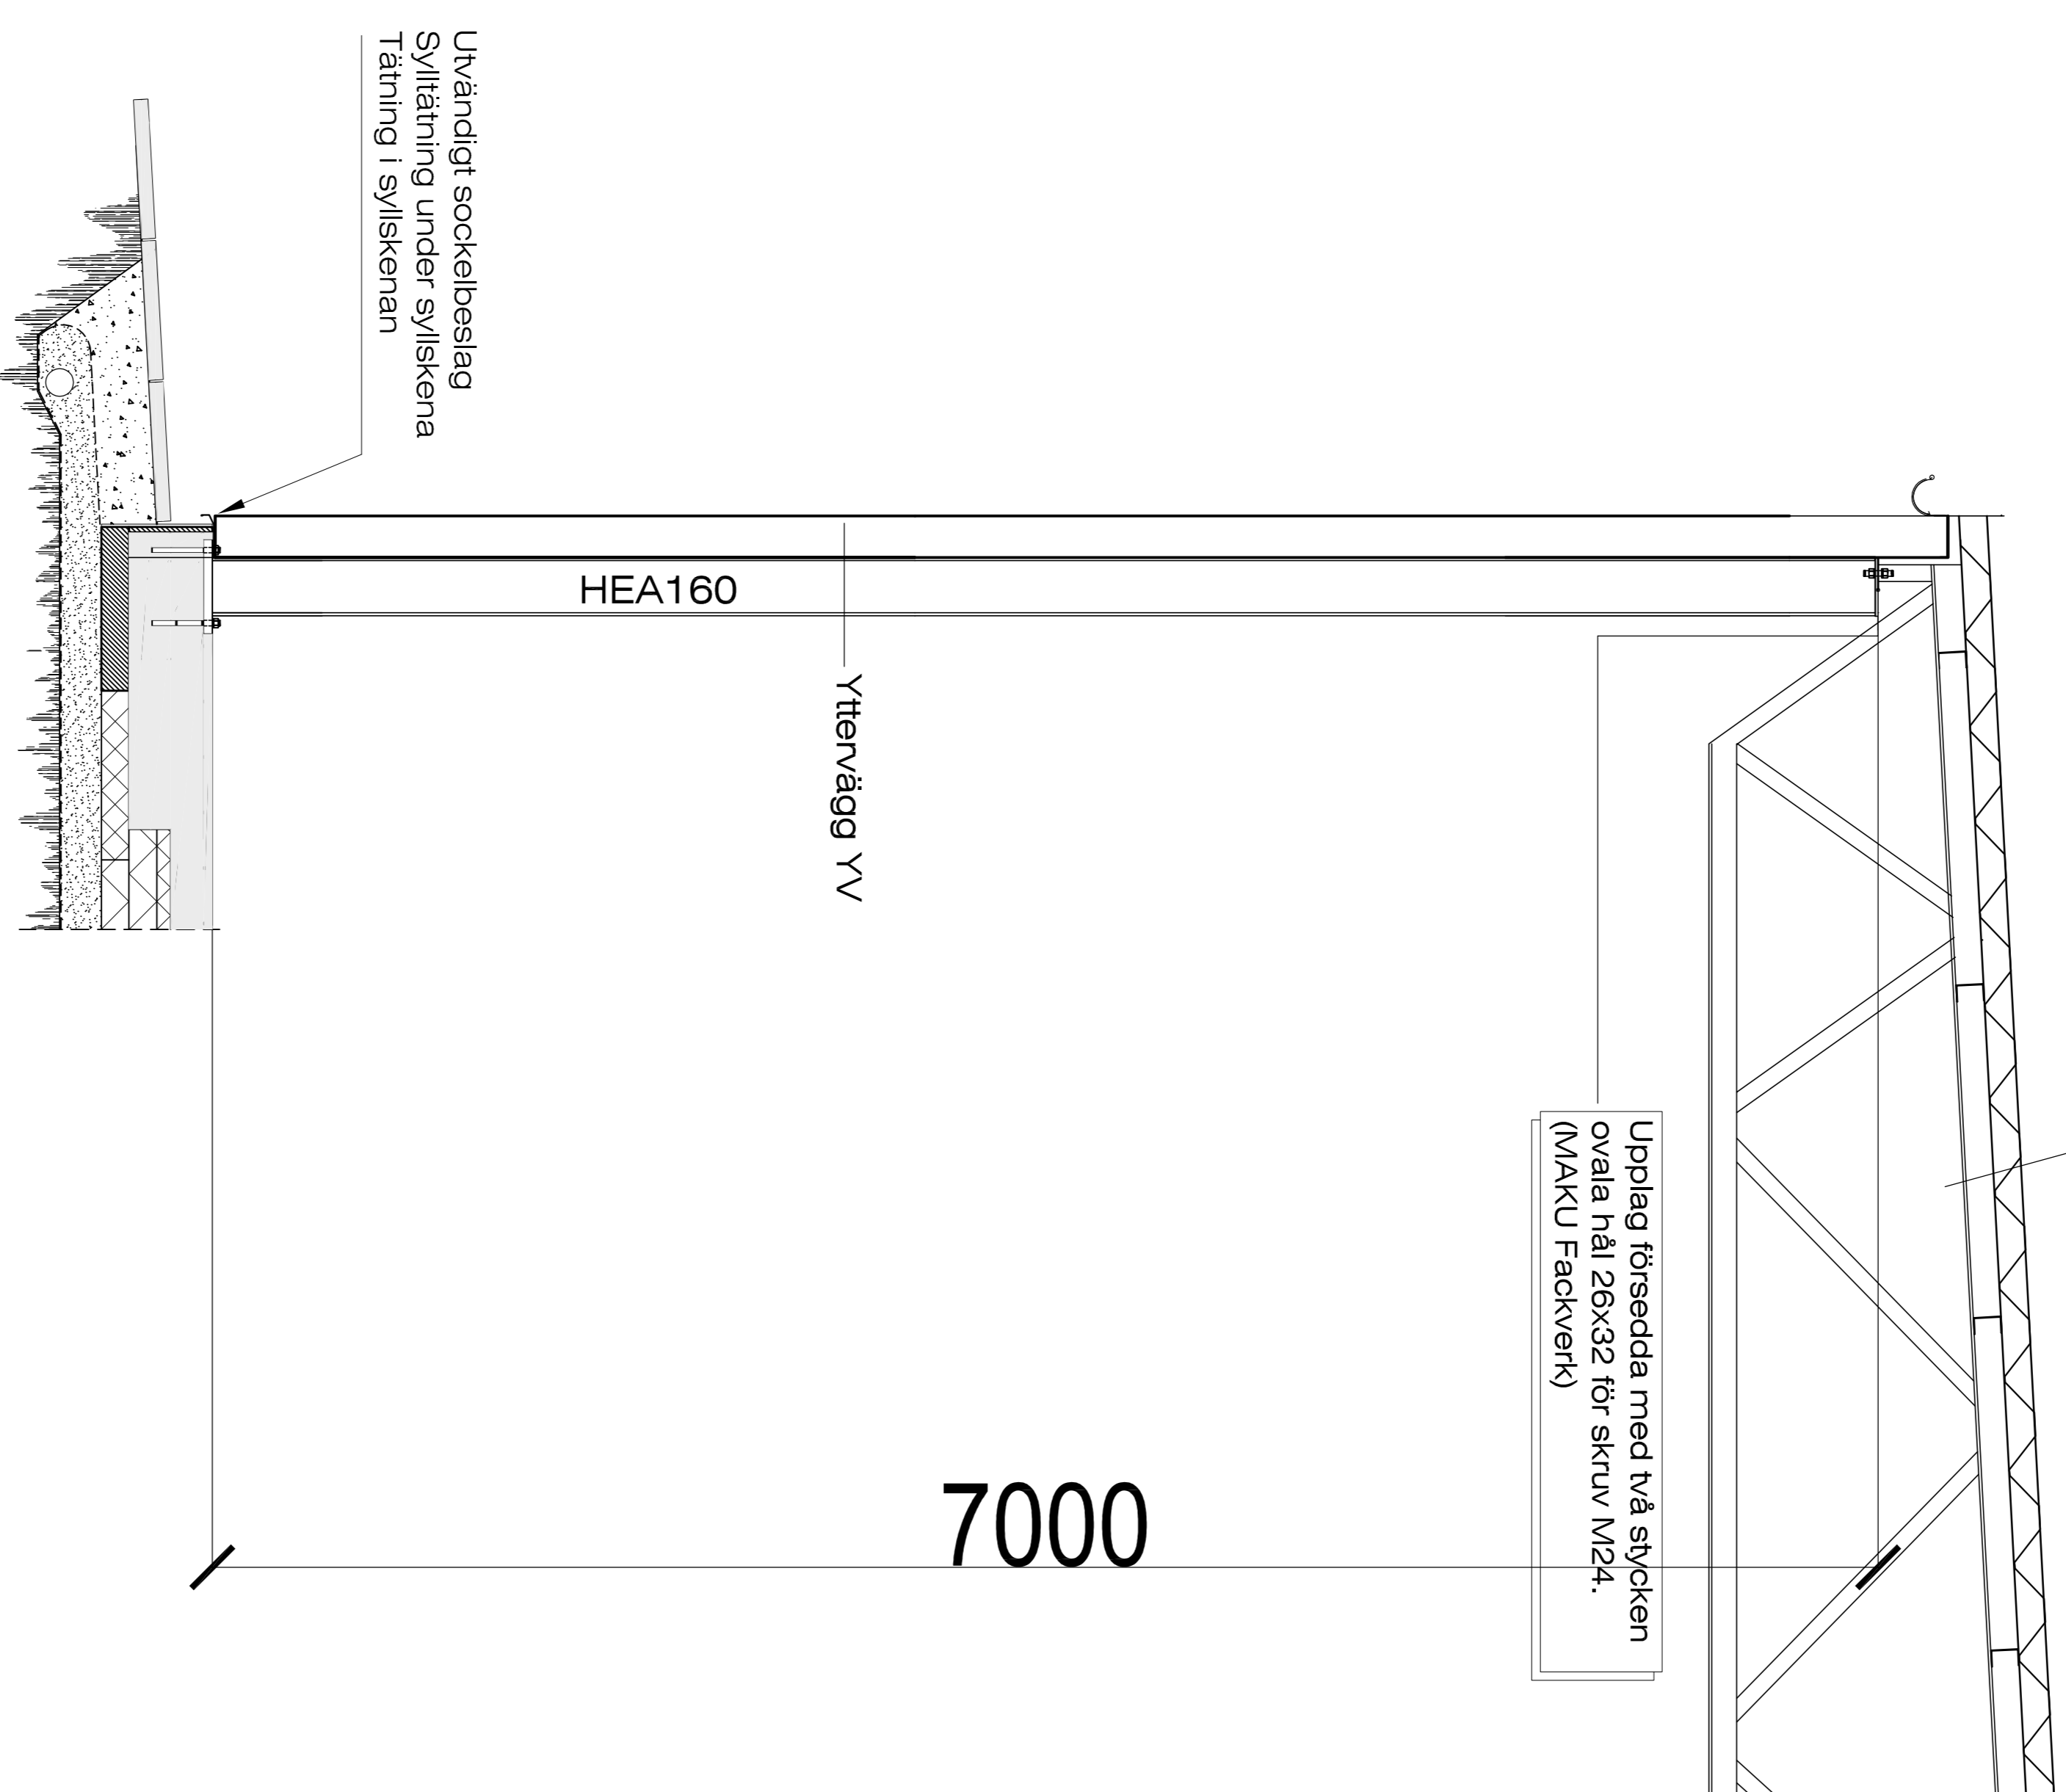


Självbärande profilerad plåt 100 mm tj. 1.25 mm
Stålbalk, plåt
Stålstomme / Sadelrackverk

Upplag försedd med två stycken
ovala nål 26x32 för skruv M24.
(MAKU Fackverk)

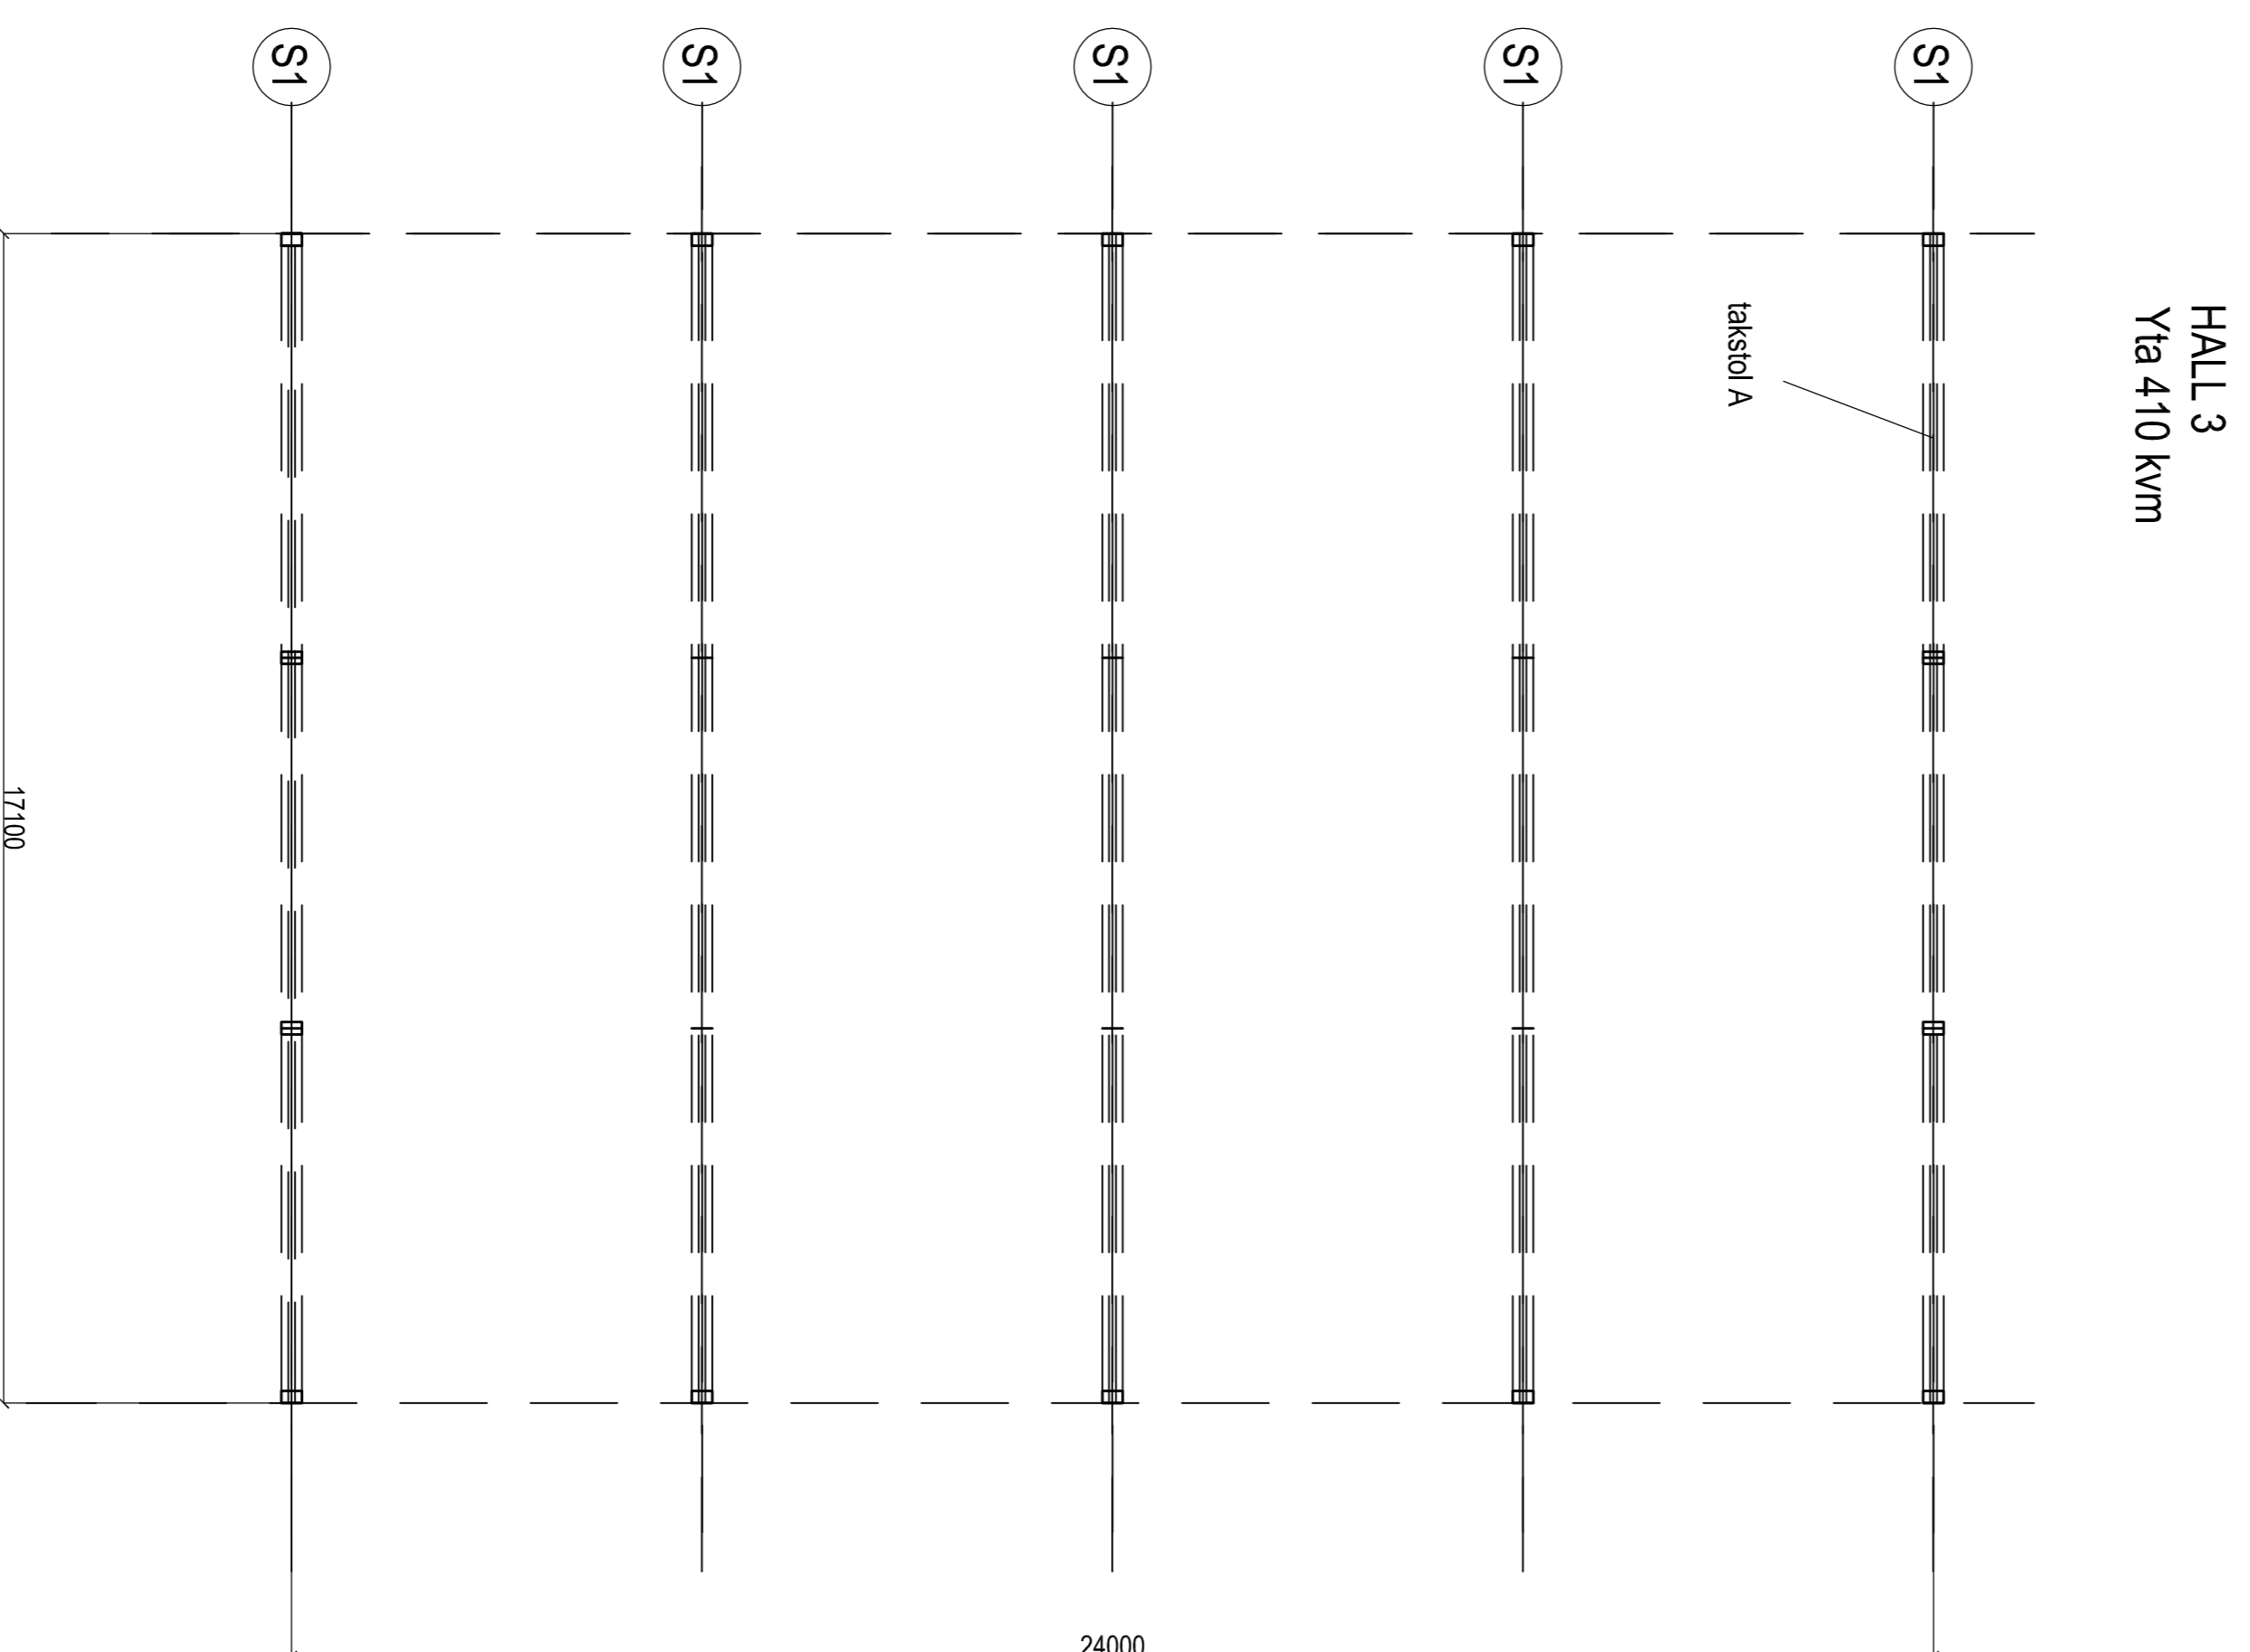

Sektion A-A skalat 1:20

Projektering enl. EKS 10

Objekt	Datum
OBJNR	10.10.22

Proj	Bett	Ändring	Ändring	Skap	Dat
PLAN	ANR	ANR	ANR	ANR	ANR

Nybyggnation hus
BILLESHOLMS GÅRD 10:19
Bjuvskommun

Skala 1:100
Blatt A01