




Fasad mot väster

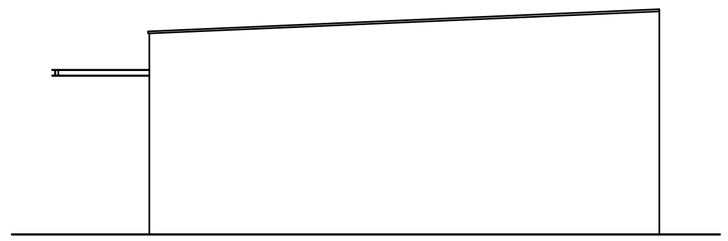


Fasad mot öster

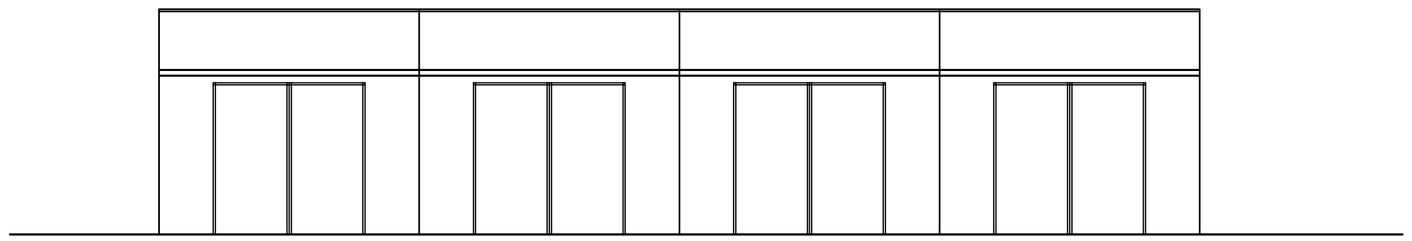

Fasad mot norr

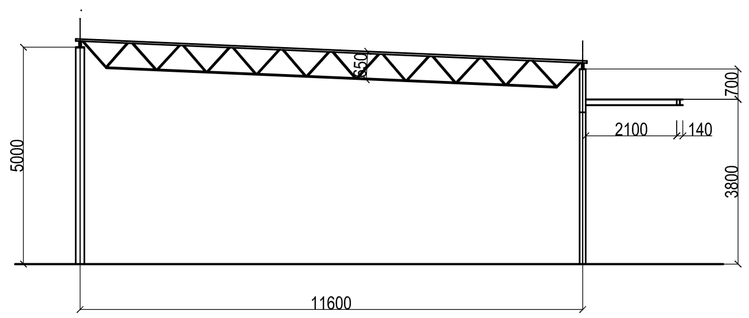

Sektion A-A

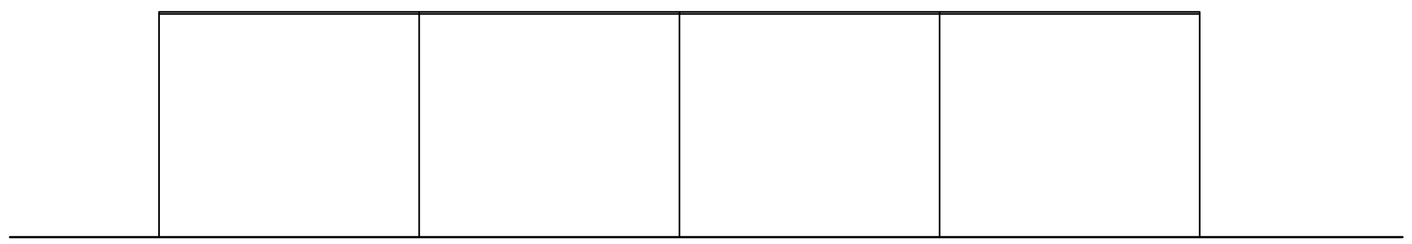

Fasad mot söder

Rev				
BET	ANT	ÄNDRINGEN AVSER	SIGN	DAT

HALL 1

FASADER SEKTION B-B

Obj.nr	Ritad.	Konstr.
1	SLA	SLA
Dat.		
30.08.26		

Skala.	Ritn.nr.	Rev.
1:100	A01	