




Fasad mot norr

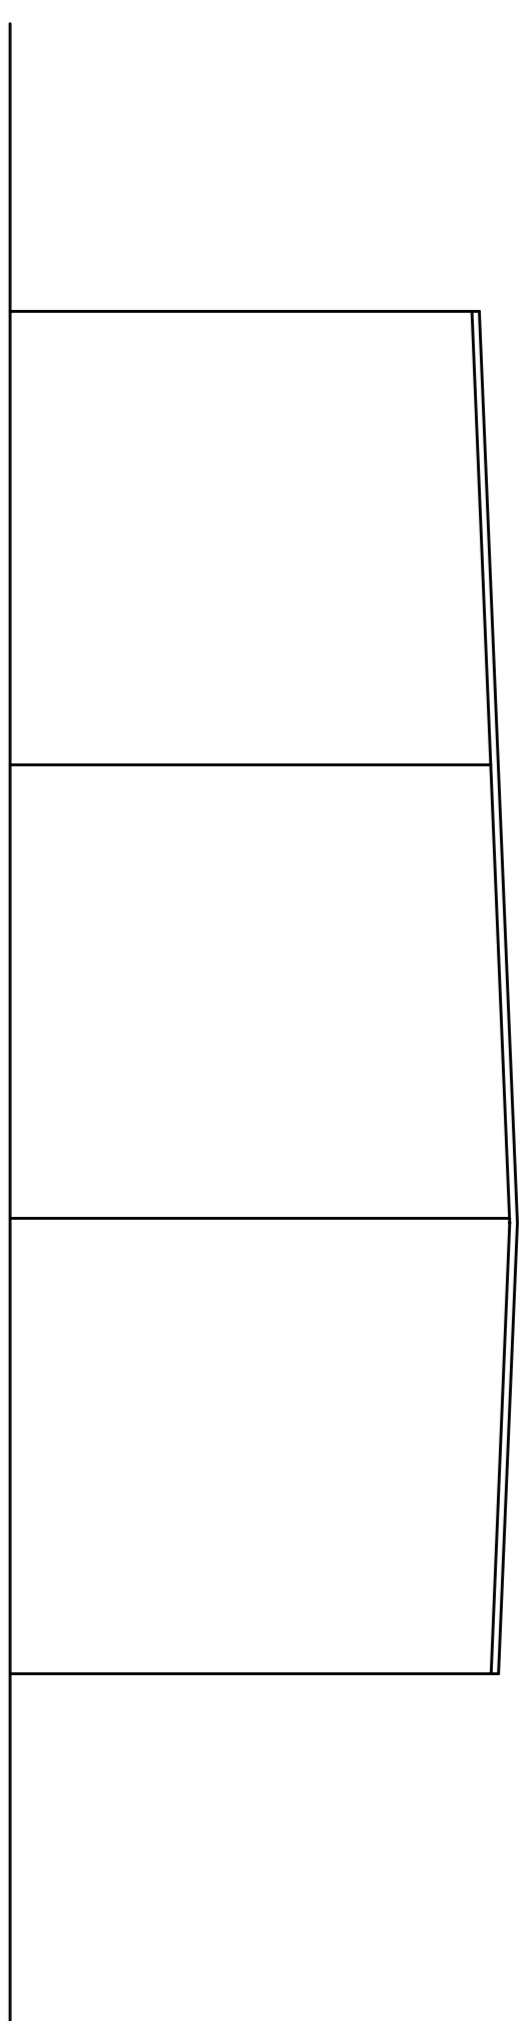


Fasad mot söder

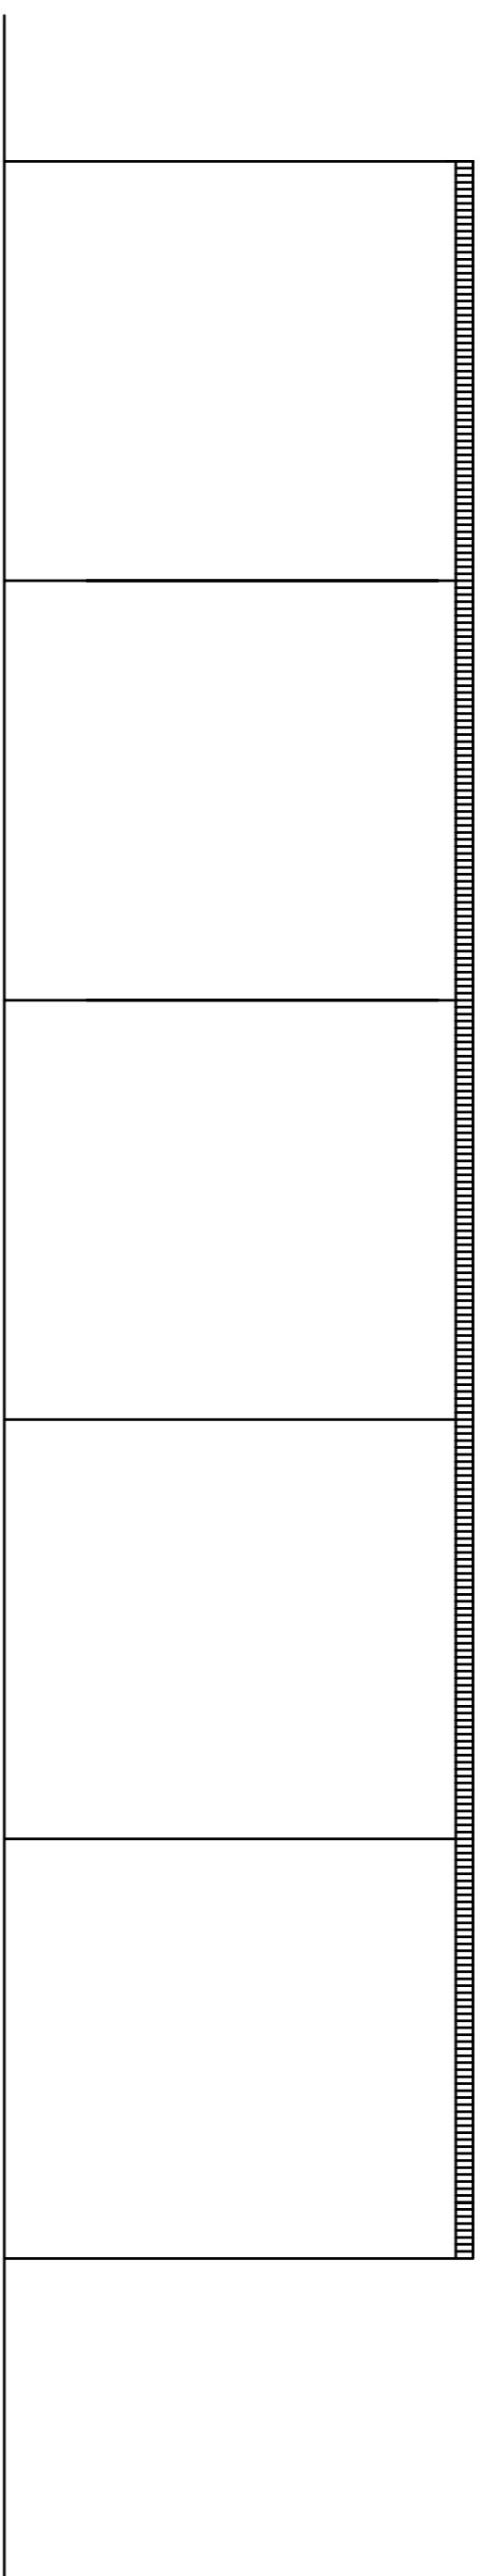

Fasad mot väster

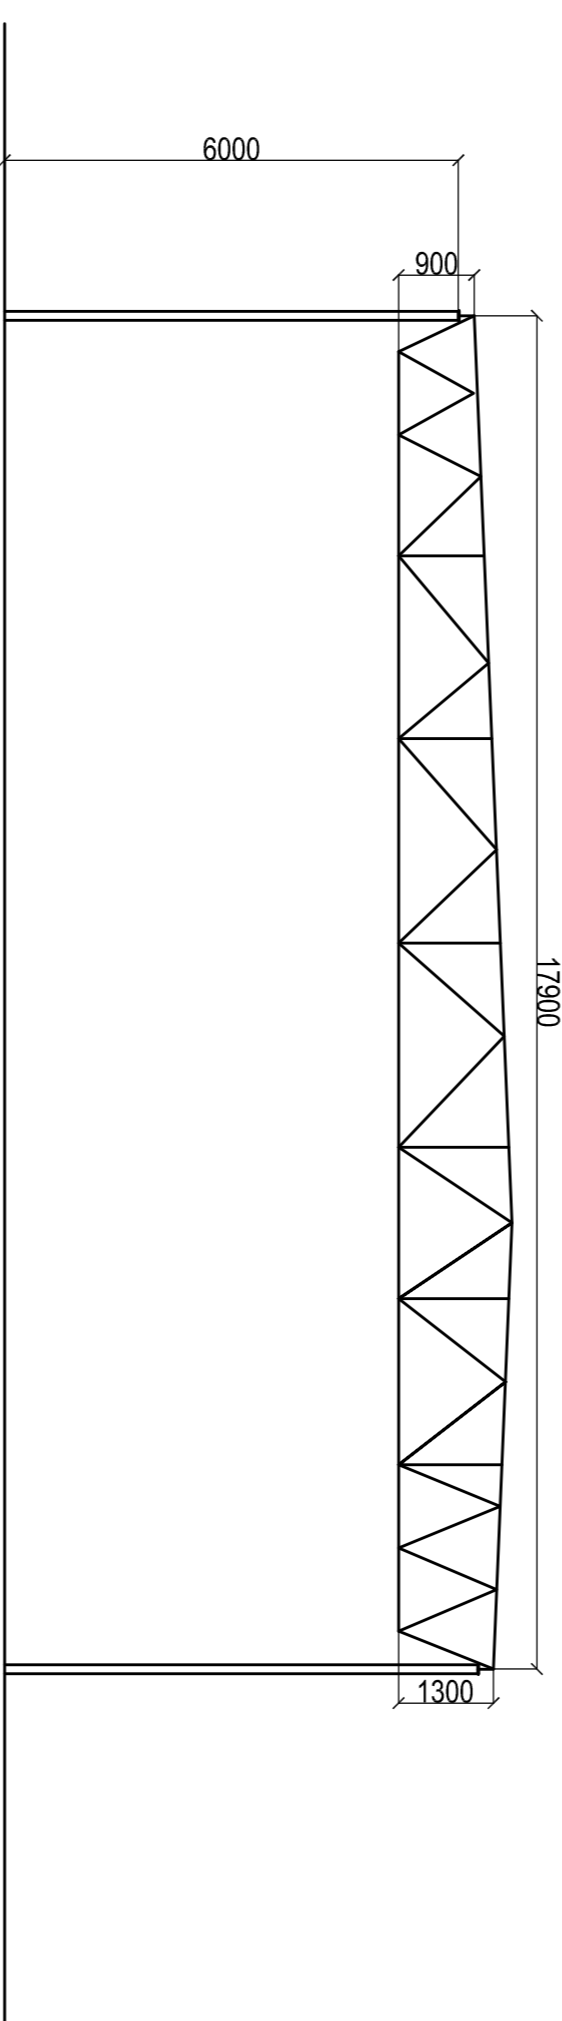

Sektion B-B

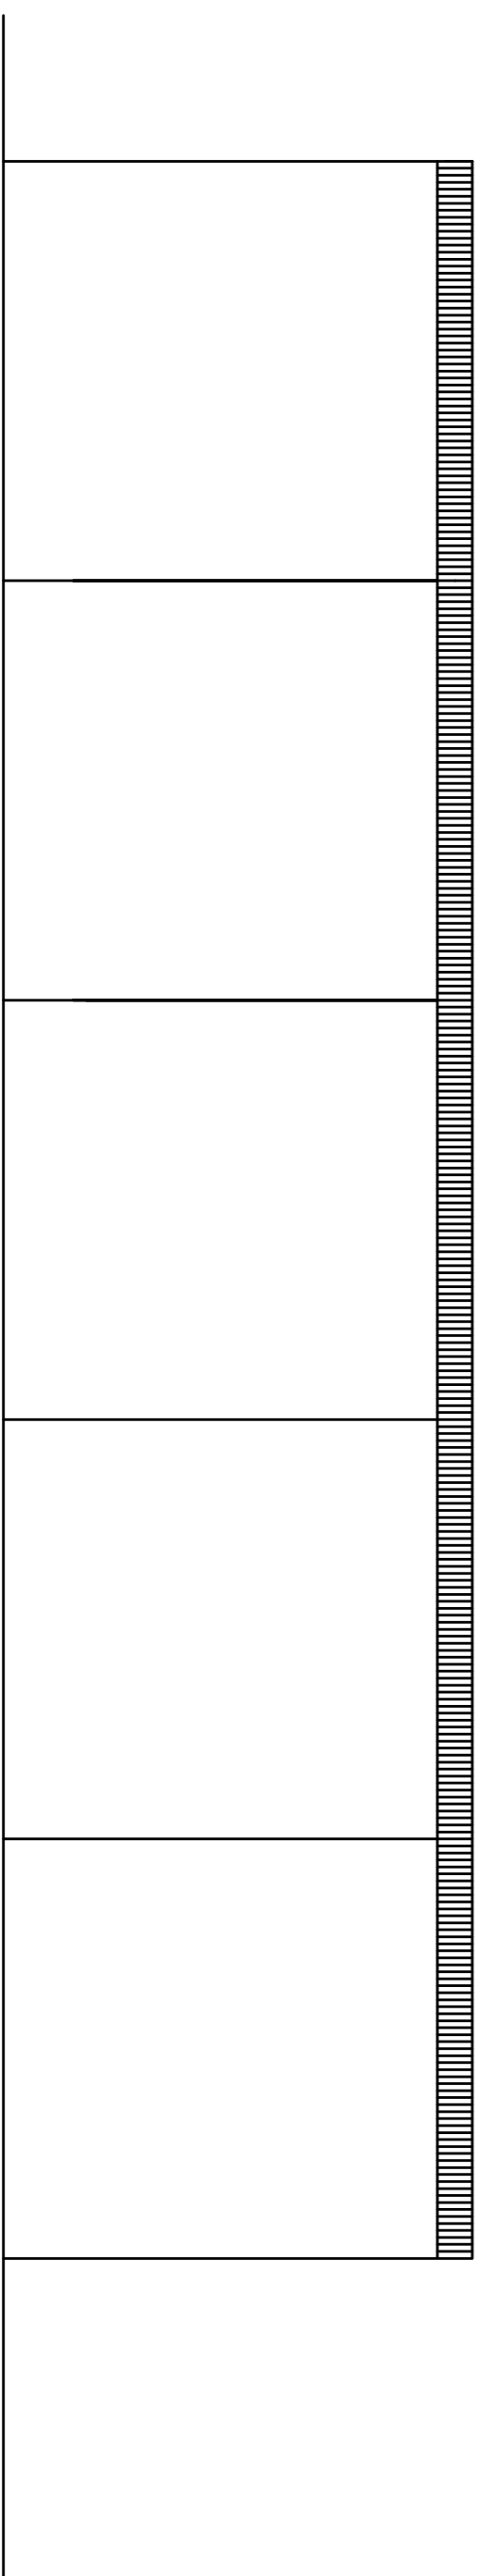

Fasad mot öster

Proj		Rev	
BET	ANT	ÄNDRINGEN/ÄNSER	SIGN DAT

**HALL 4**  
**FASADER**

Skift	4	Rev	SLA	Rev	SLA
Dat	10.06.26				
Skala	1:100	Rev	A01		