
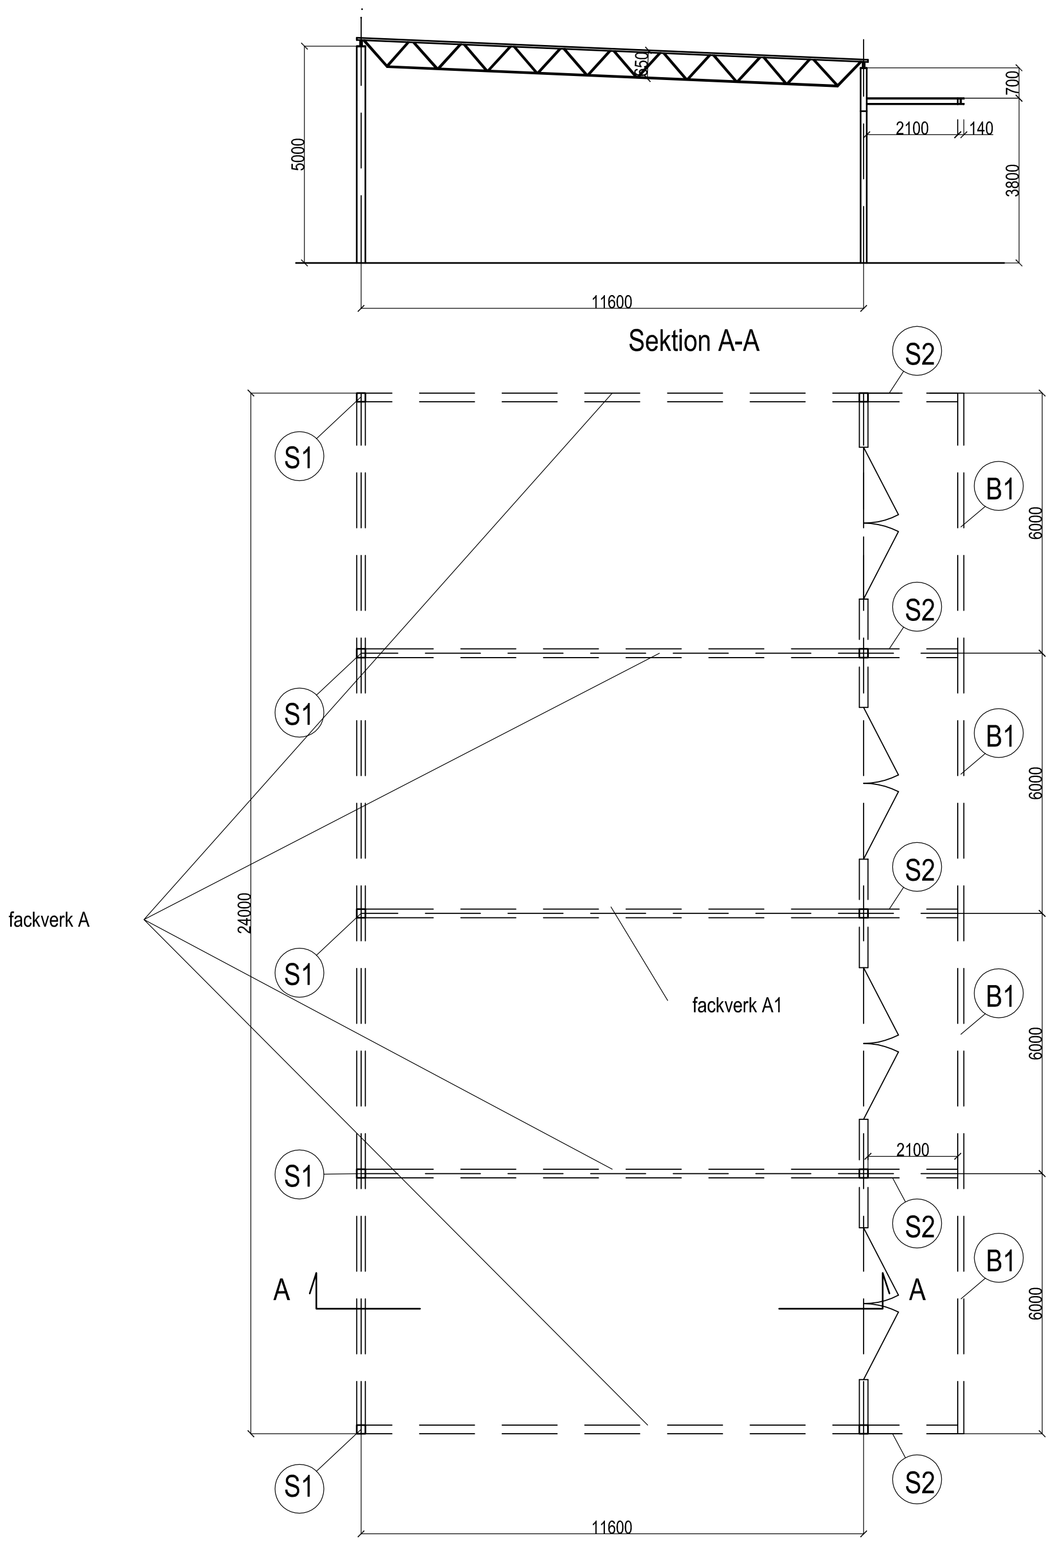


Sektion A-A

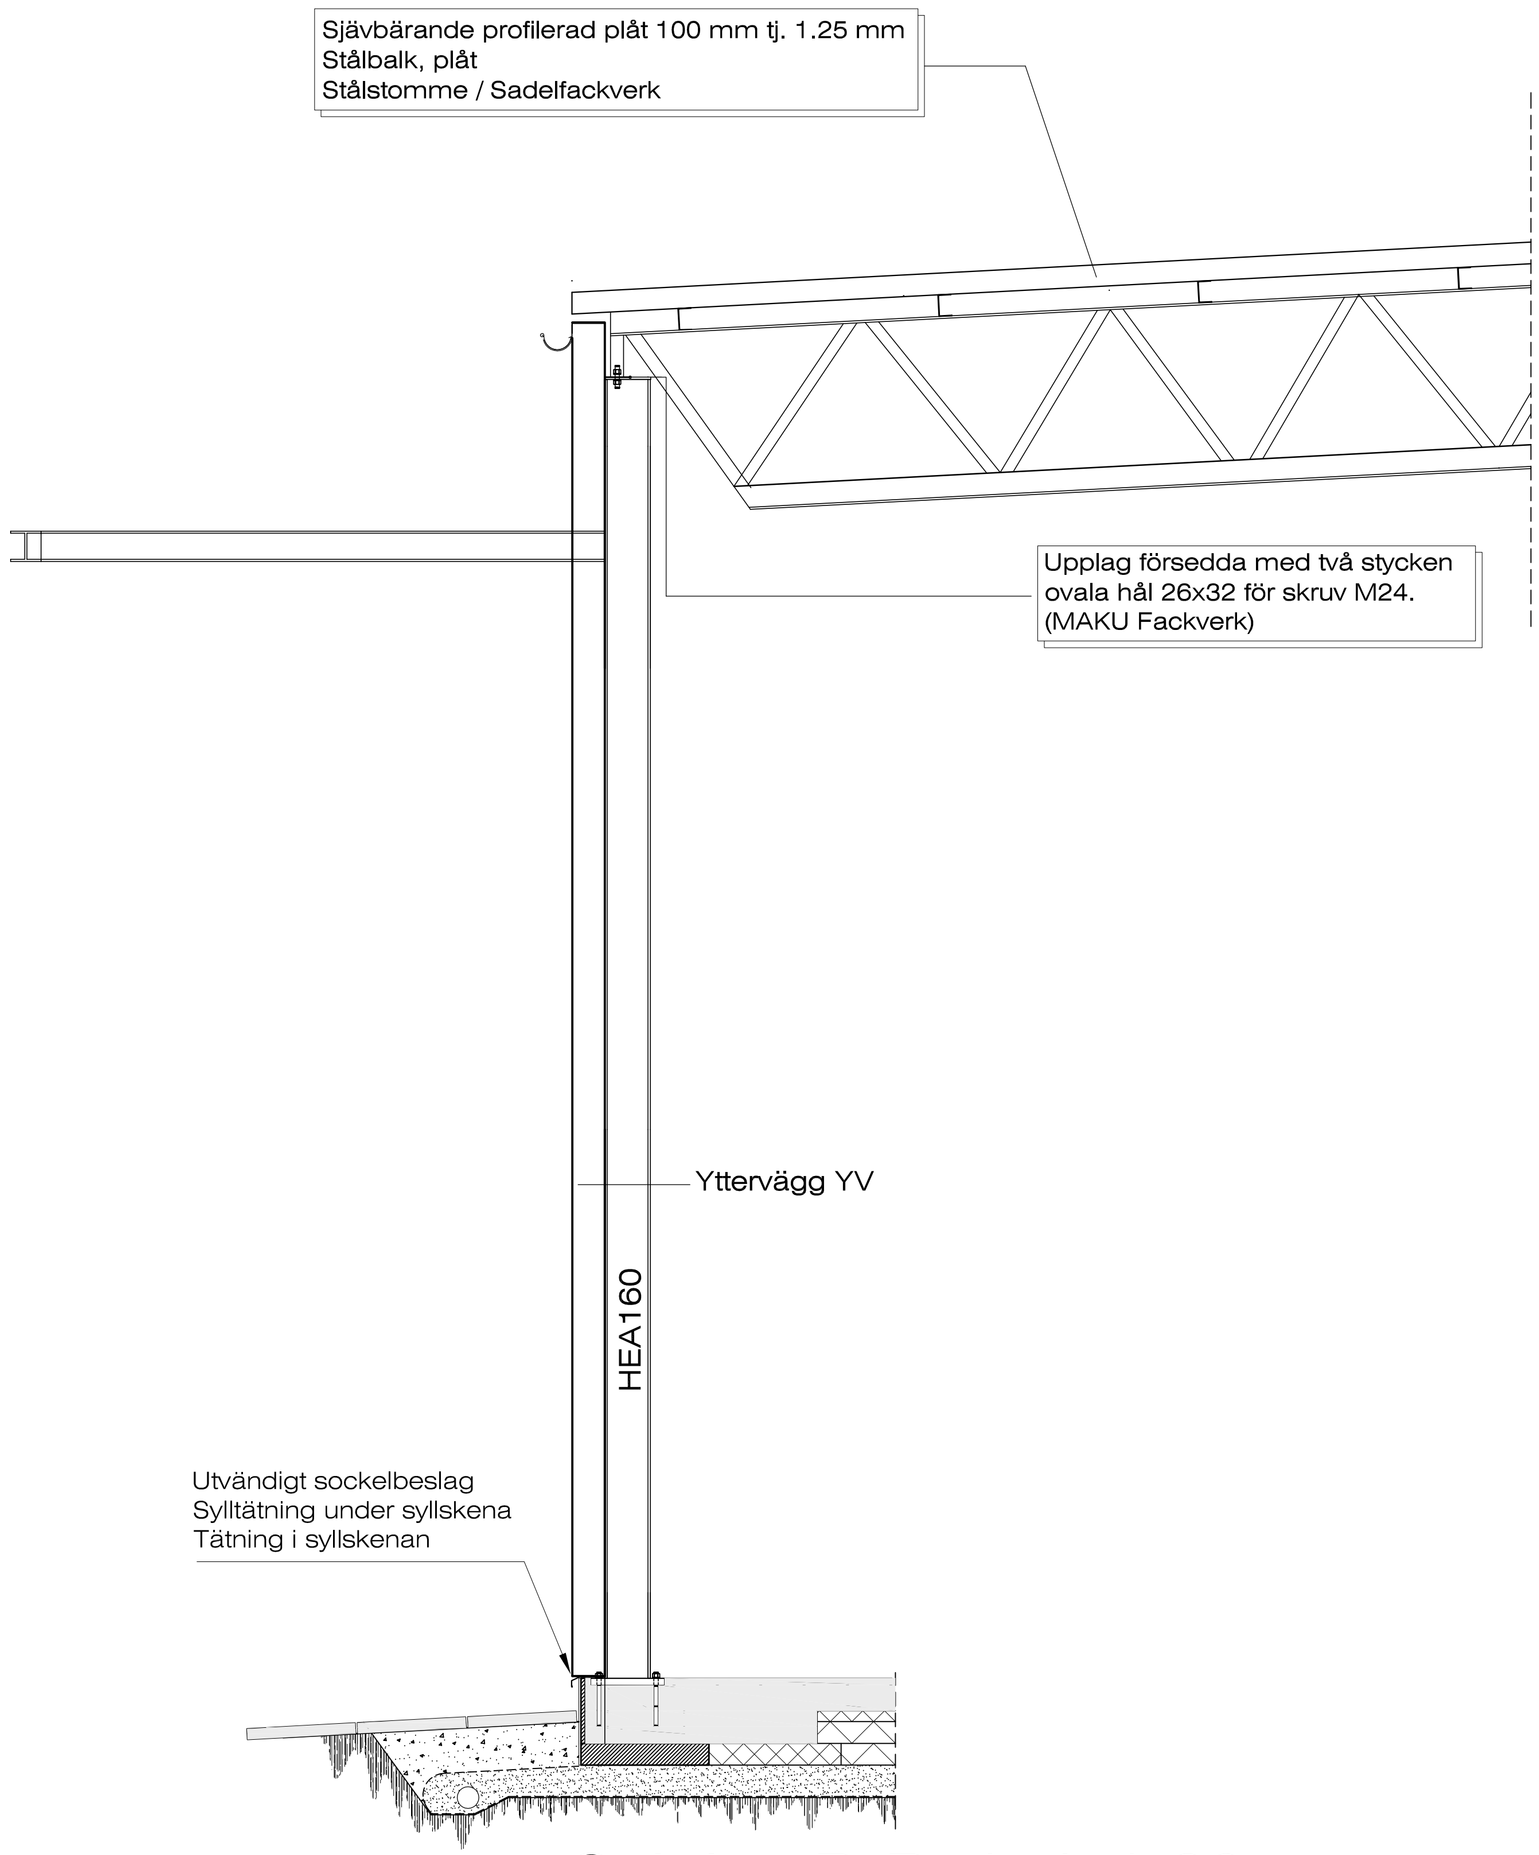

Sektion B-B skala1:20

Projektering enl. EKS 10

Rev				
BET	ANT	ÄNDRINGEN AVSER	SIGN	DAT

HALL 1

PLAN SEKTION A A

Obj.nr	Ritad.	Konstr.		
1	SLA	SLA		
Dat.		Skala.	Ritn.nr.	Rev.
18.11.26		1:100	A01	