



Fasad mot norr

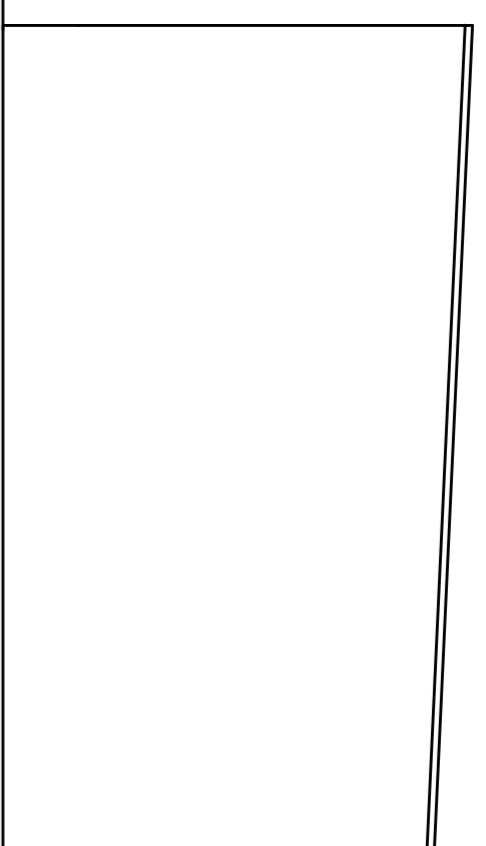


Fasad mot söder

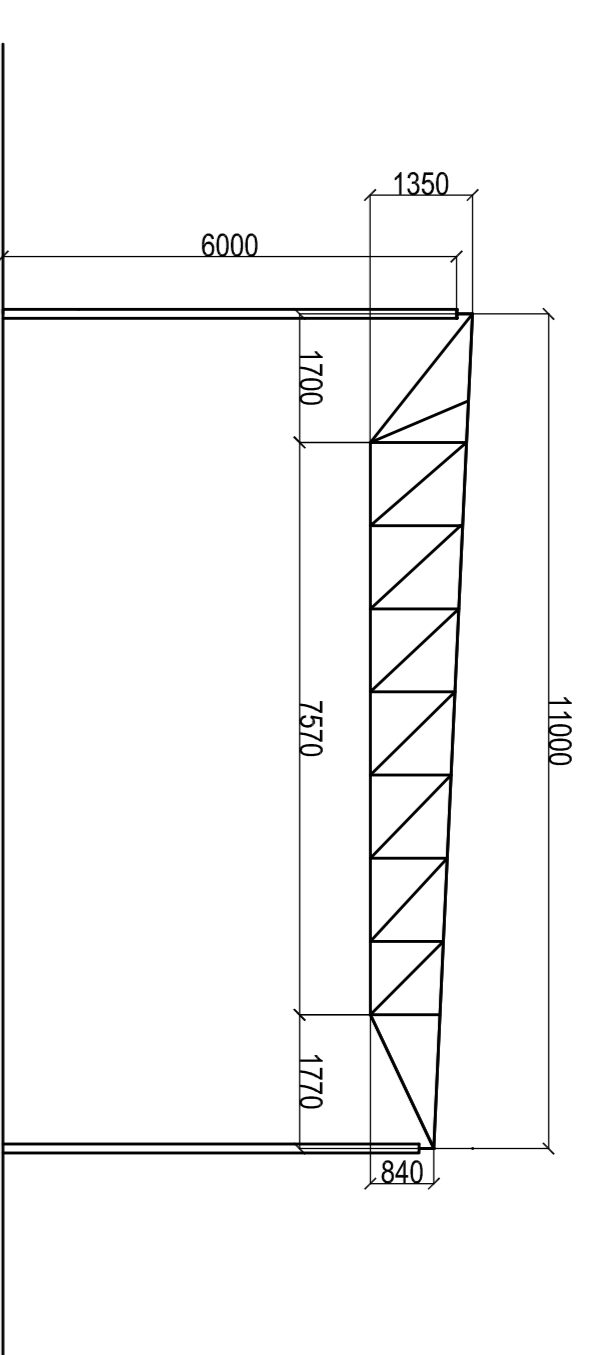

Sektion B-B



Fasad mot väster

 

Fasad mot öster

Rev. 1
BETÄNKT ÄNDRINGEN AVSER

SIGN. DAT.

HALL 5
FASADER

Proj. nr	1006.26
Blad	5
Titel	SLA
Rev.	1
Skala	1:100
Rev.	A01

Rev.	1
BETÄNKT ÄNDRINGEN AVSER	
SIGN. DAT.	
HALL 5	
FASADER	
Skala	1:100
Rev.	A01