HALL 5

Yta = 792 kvm

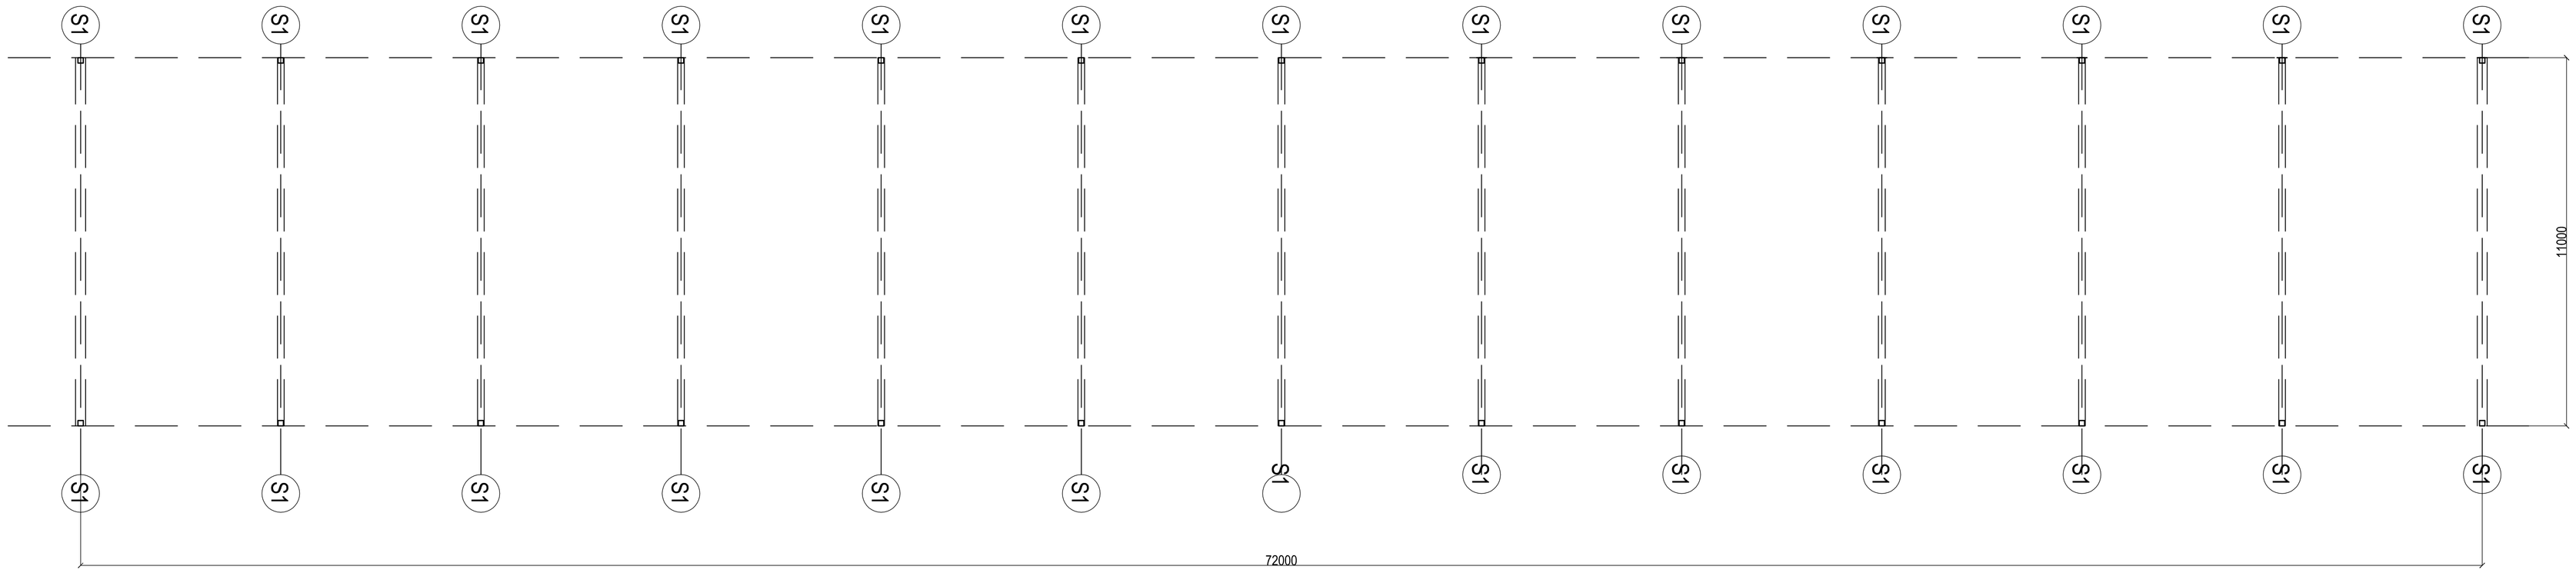

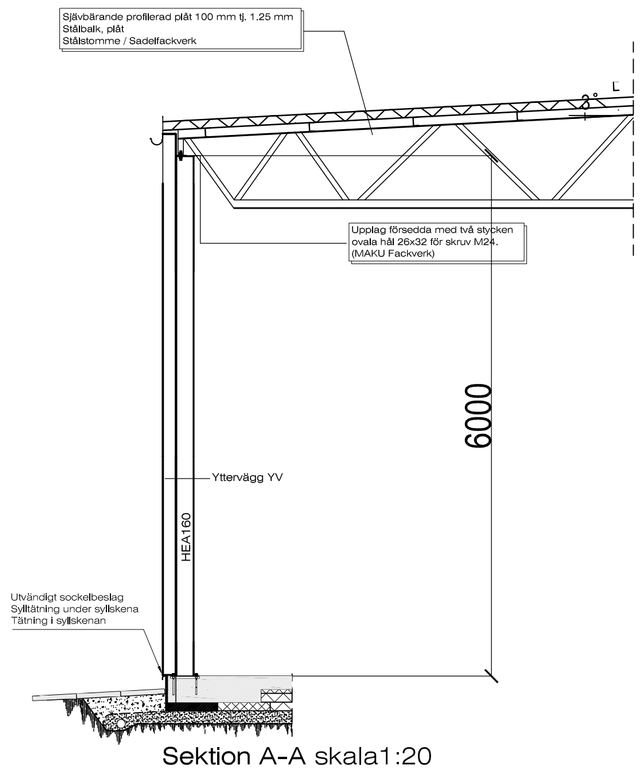

Sektion A-A skala1:20

Projektering enl. EKS 10

Rev				
BET	ANT	ÄNDRINGEN AVSER	SIGN	DAT

HALL 5

PLAN SEKTION

Obj.nr	Ritad.	Konstr.
OBJNR	SLA	SLA
Dat. 10.10.22		

Skala.	Ritn.nr.	Rev.
1:100 1:50	A01	