




Fasad mot väster

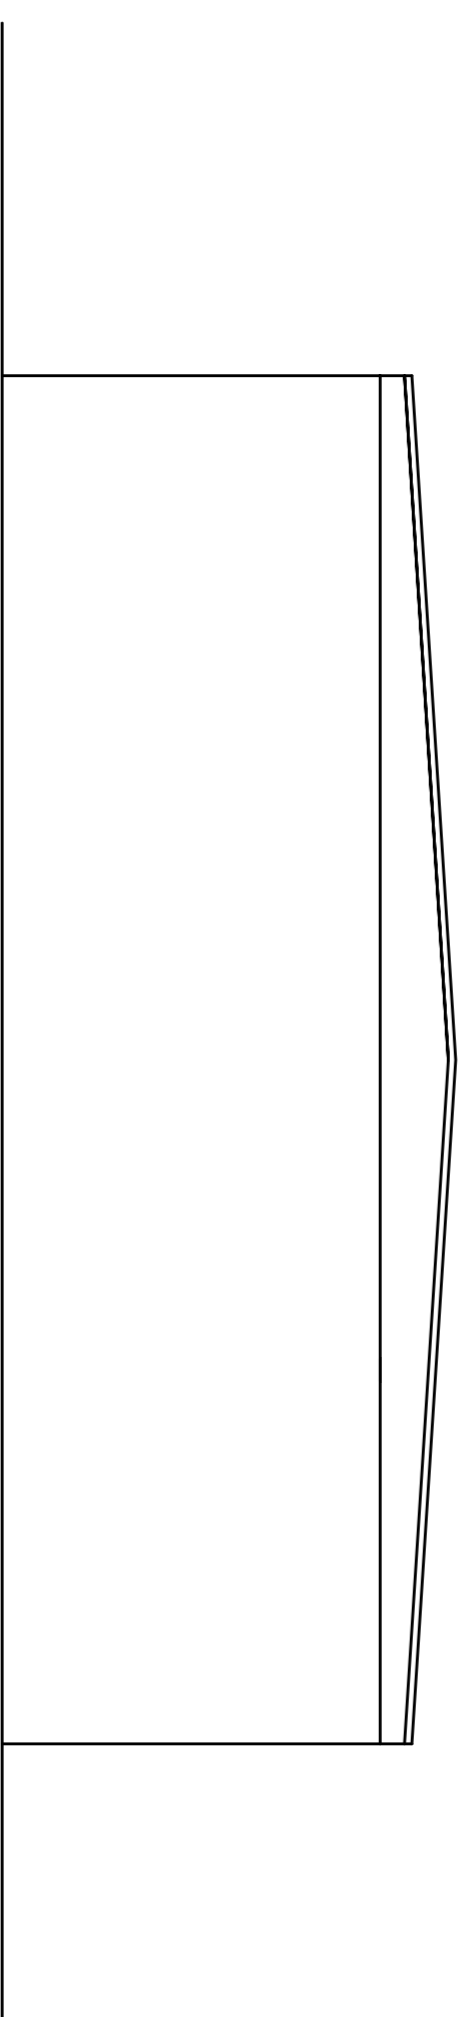


Fasad mot öster

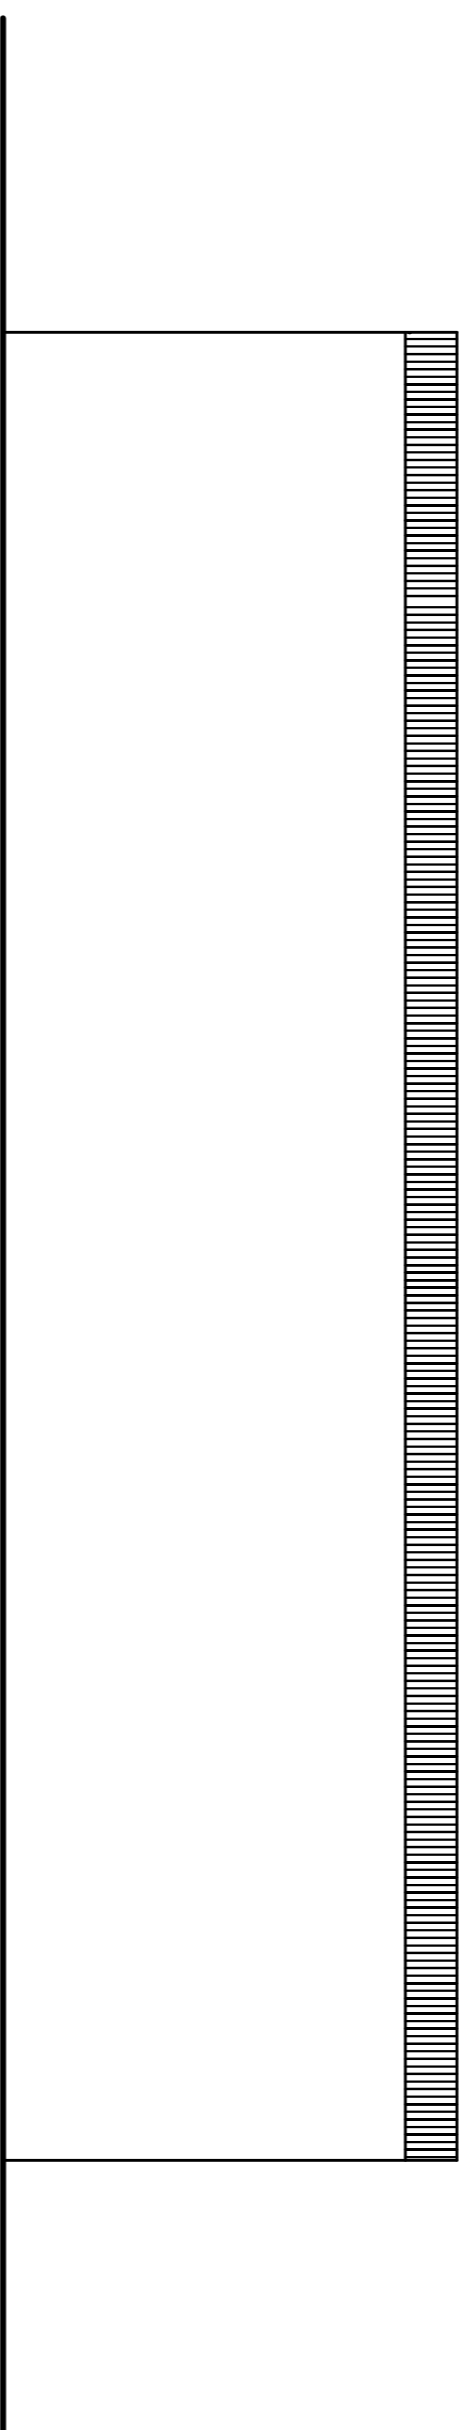


Fasad mot norr

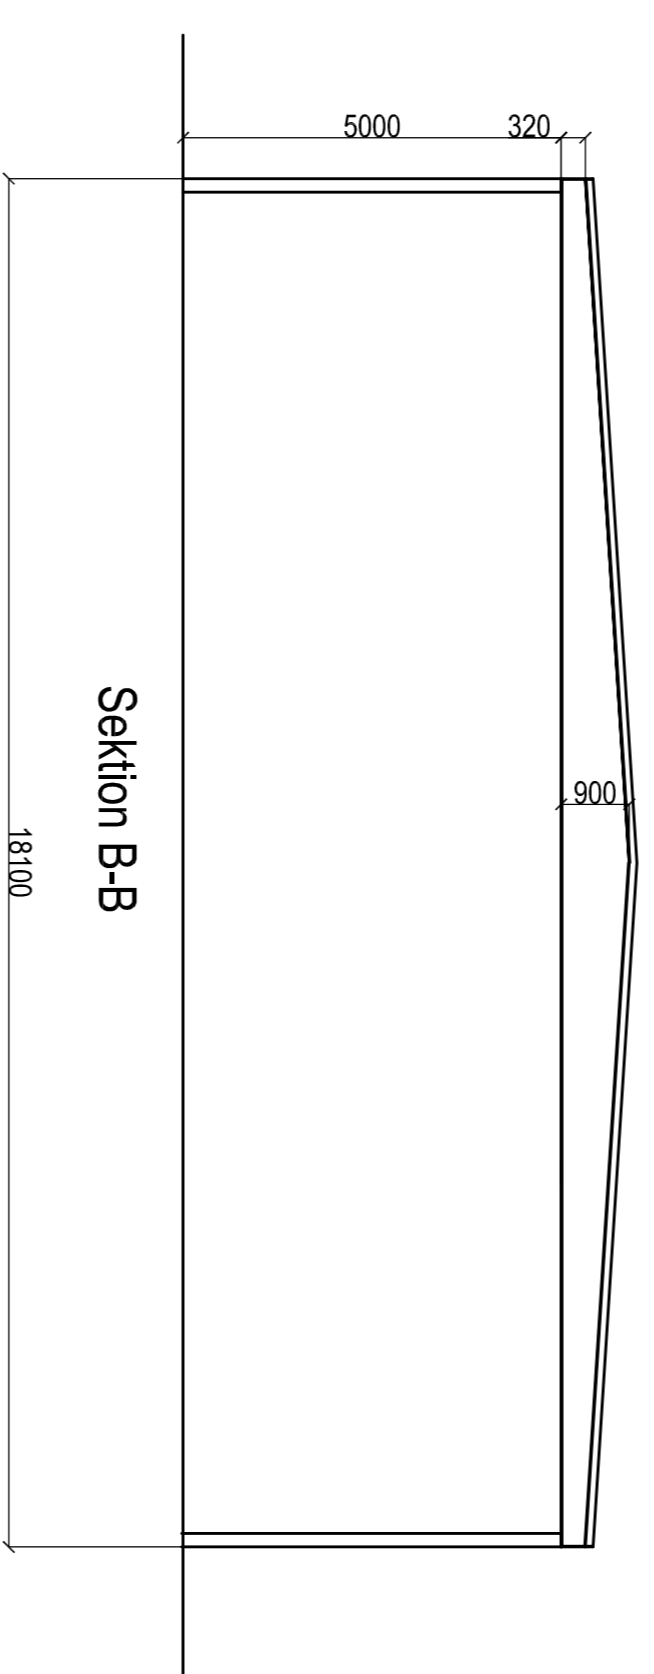

Sektion B-B
18100

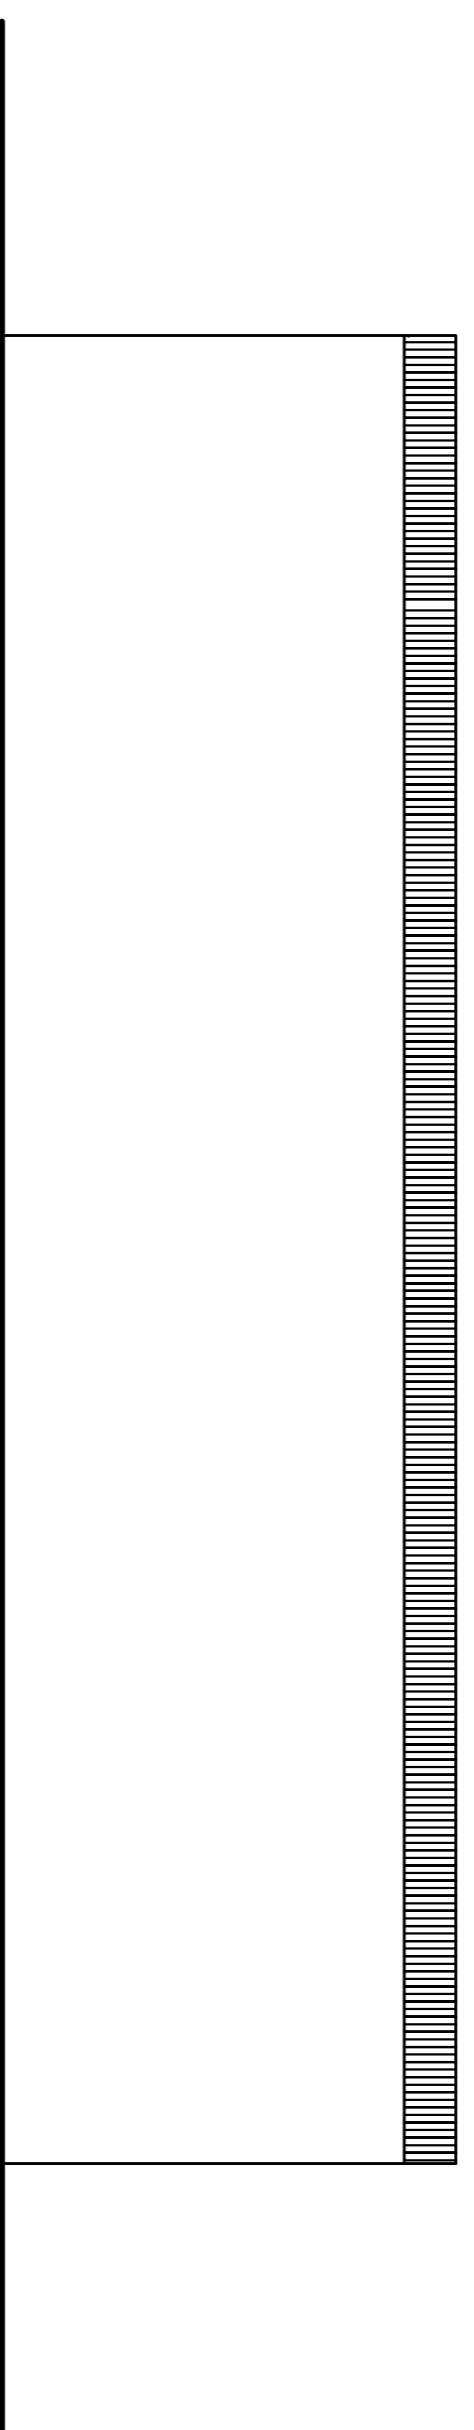

Fasad mot söder

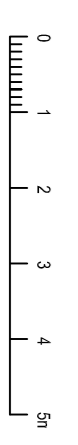

Objekt	6
Datum	27.05.26

Proj. Ant.	ÄNDRINGEN/ÄSSE	SIGN.	DAT.
HALL 6			
FASADER+SEKTION			
Skala	1:100	Bl. nr.	A01