



PLAN 1  
1:50

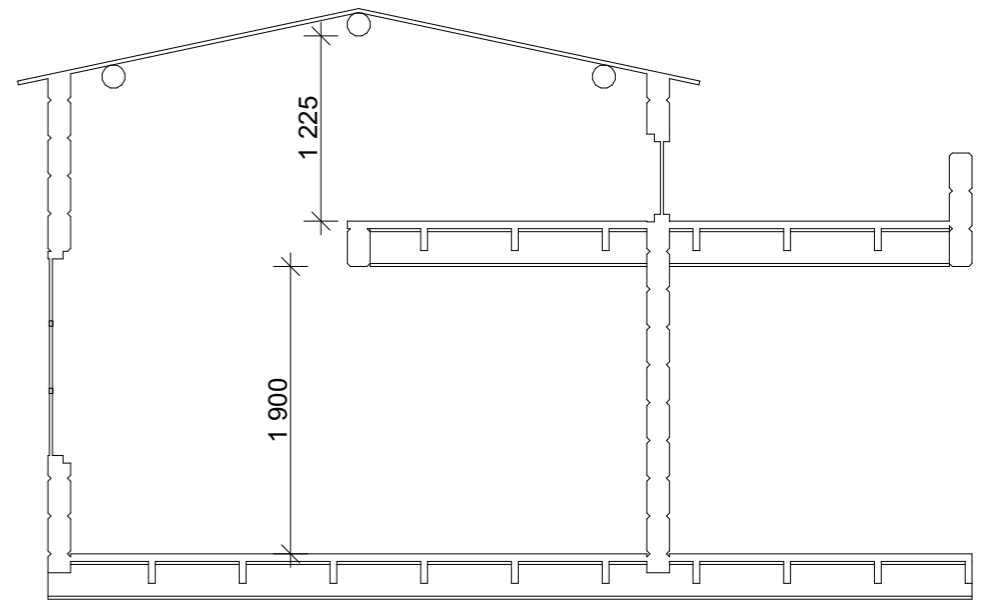



SEKTION A  
1:50

SKALA 1:50

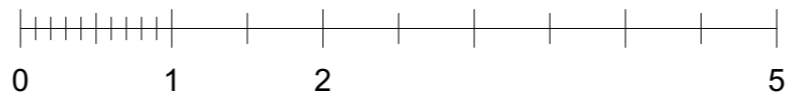


METER

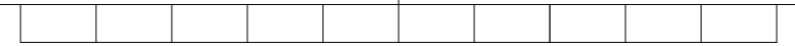


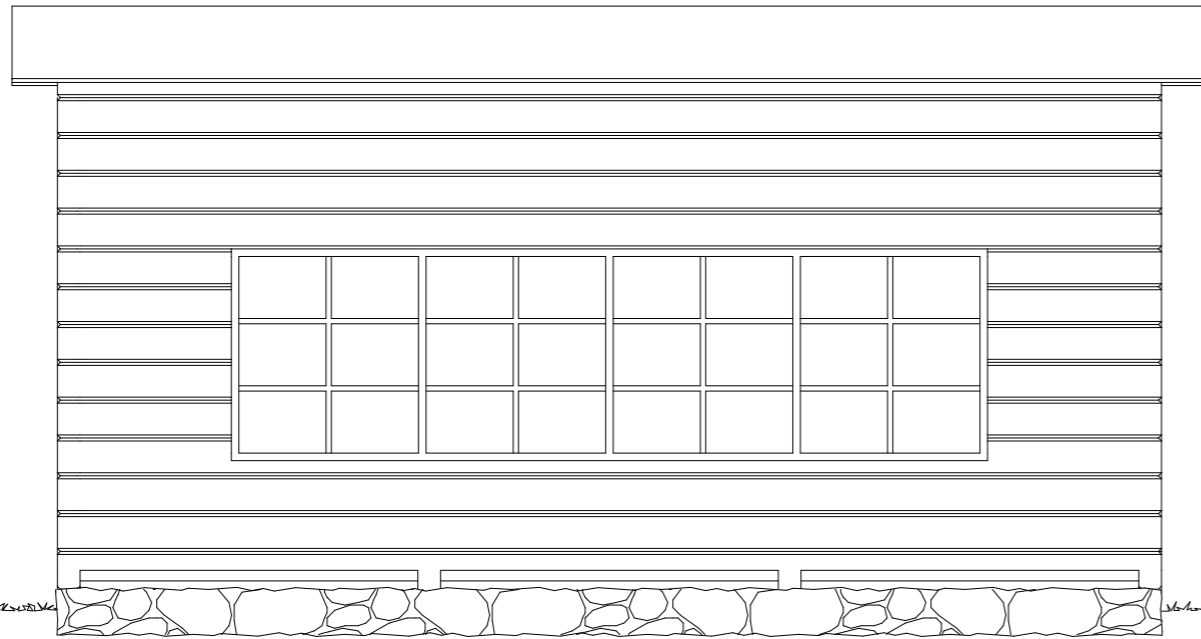


FASAD NORR  
1:50

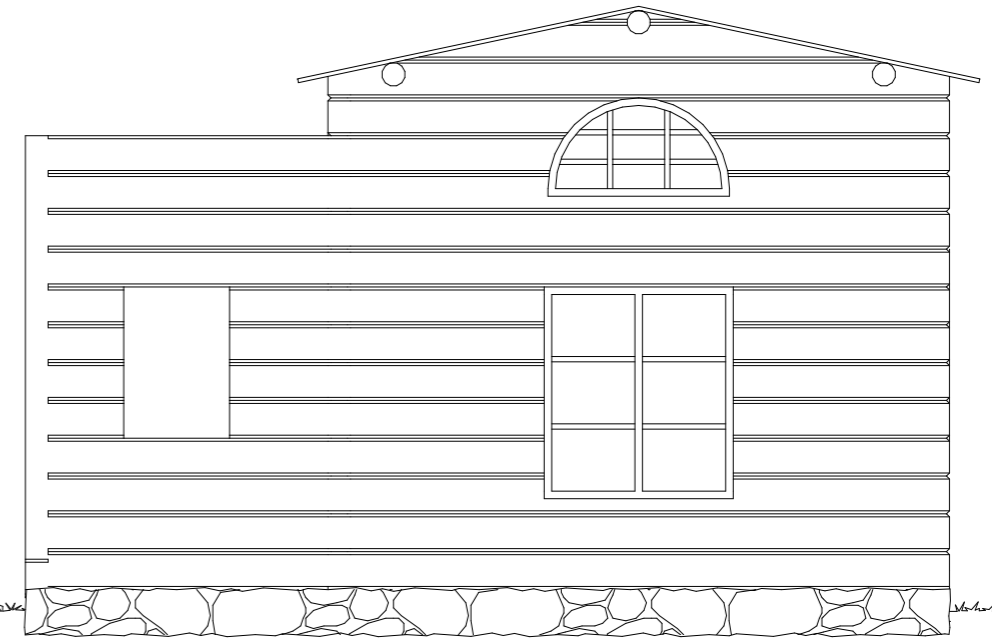

FASAD ÖSTER  
1:50

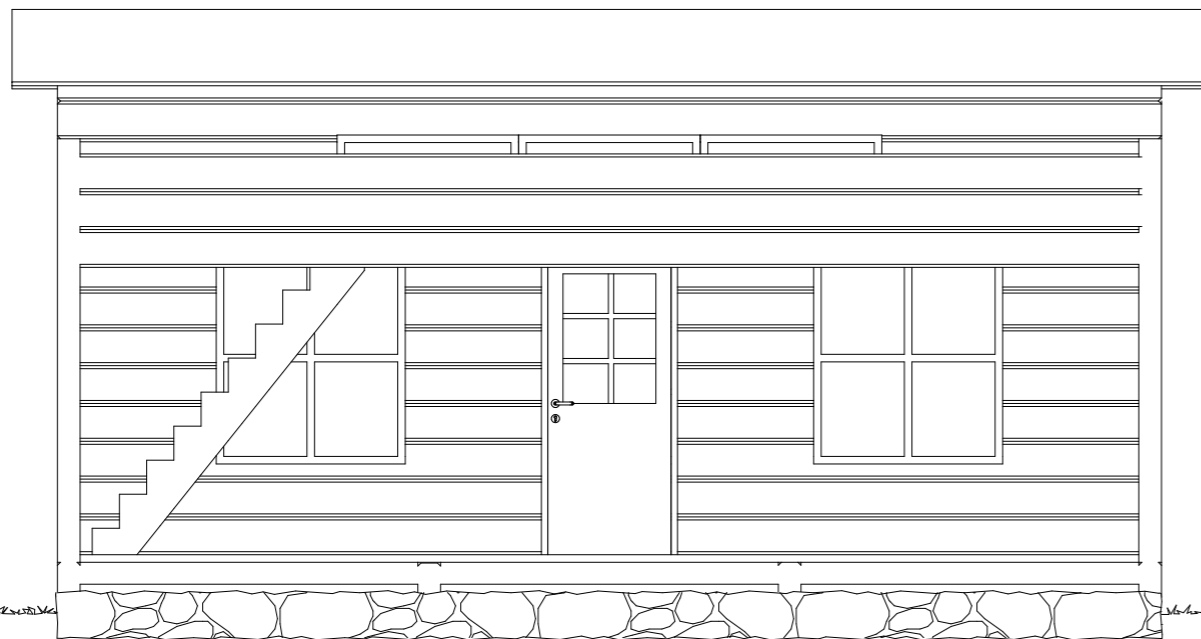

FASAD SÖDER  
1:50

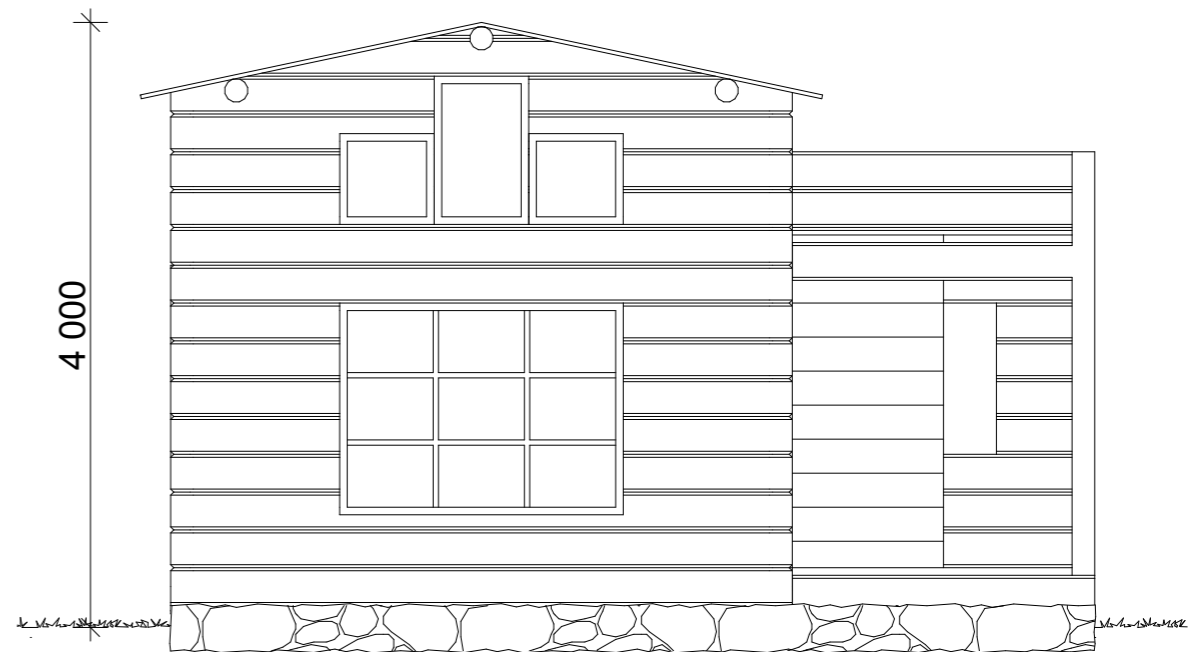

FASAD VÄSTER  
1:50

SKALA 1:50

