


8	Pos 6-15 flyttade till ritn. 340510. 2500 utgår.	080407	VS	5	Mått i kolumn C ändrade	040831	RL	Nr.	Ändring/Äm.nr	Datum	Sign
9	Underprofil 329414 H200, var 329413 H100. mm.	081112	VS	6	Tolerans införd	051109	RP	3	Nytt ritningnr & tabellnr. Stycklista uppdat.	031013	LS
				7	Plugghål för svets samt täcklock infört	060316	RL	4	Skruvlängd pos14 ändrad från 80 till 75	031217	LS

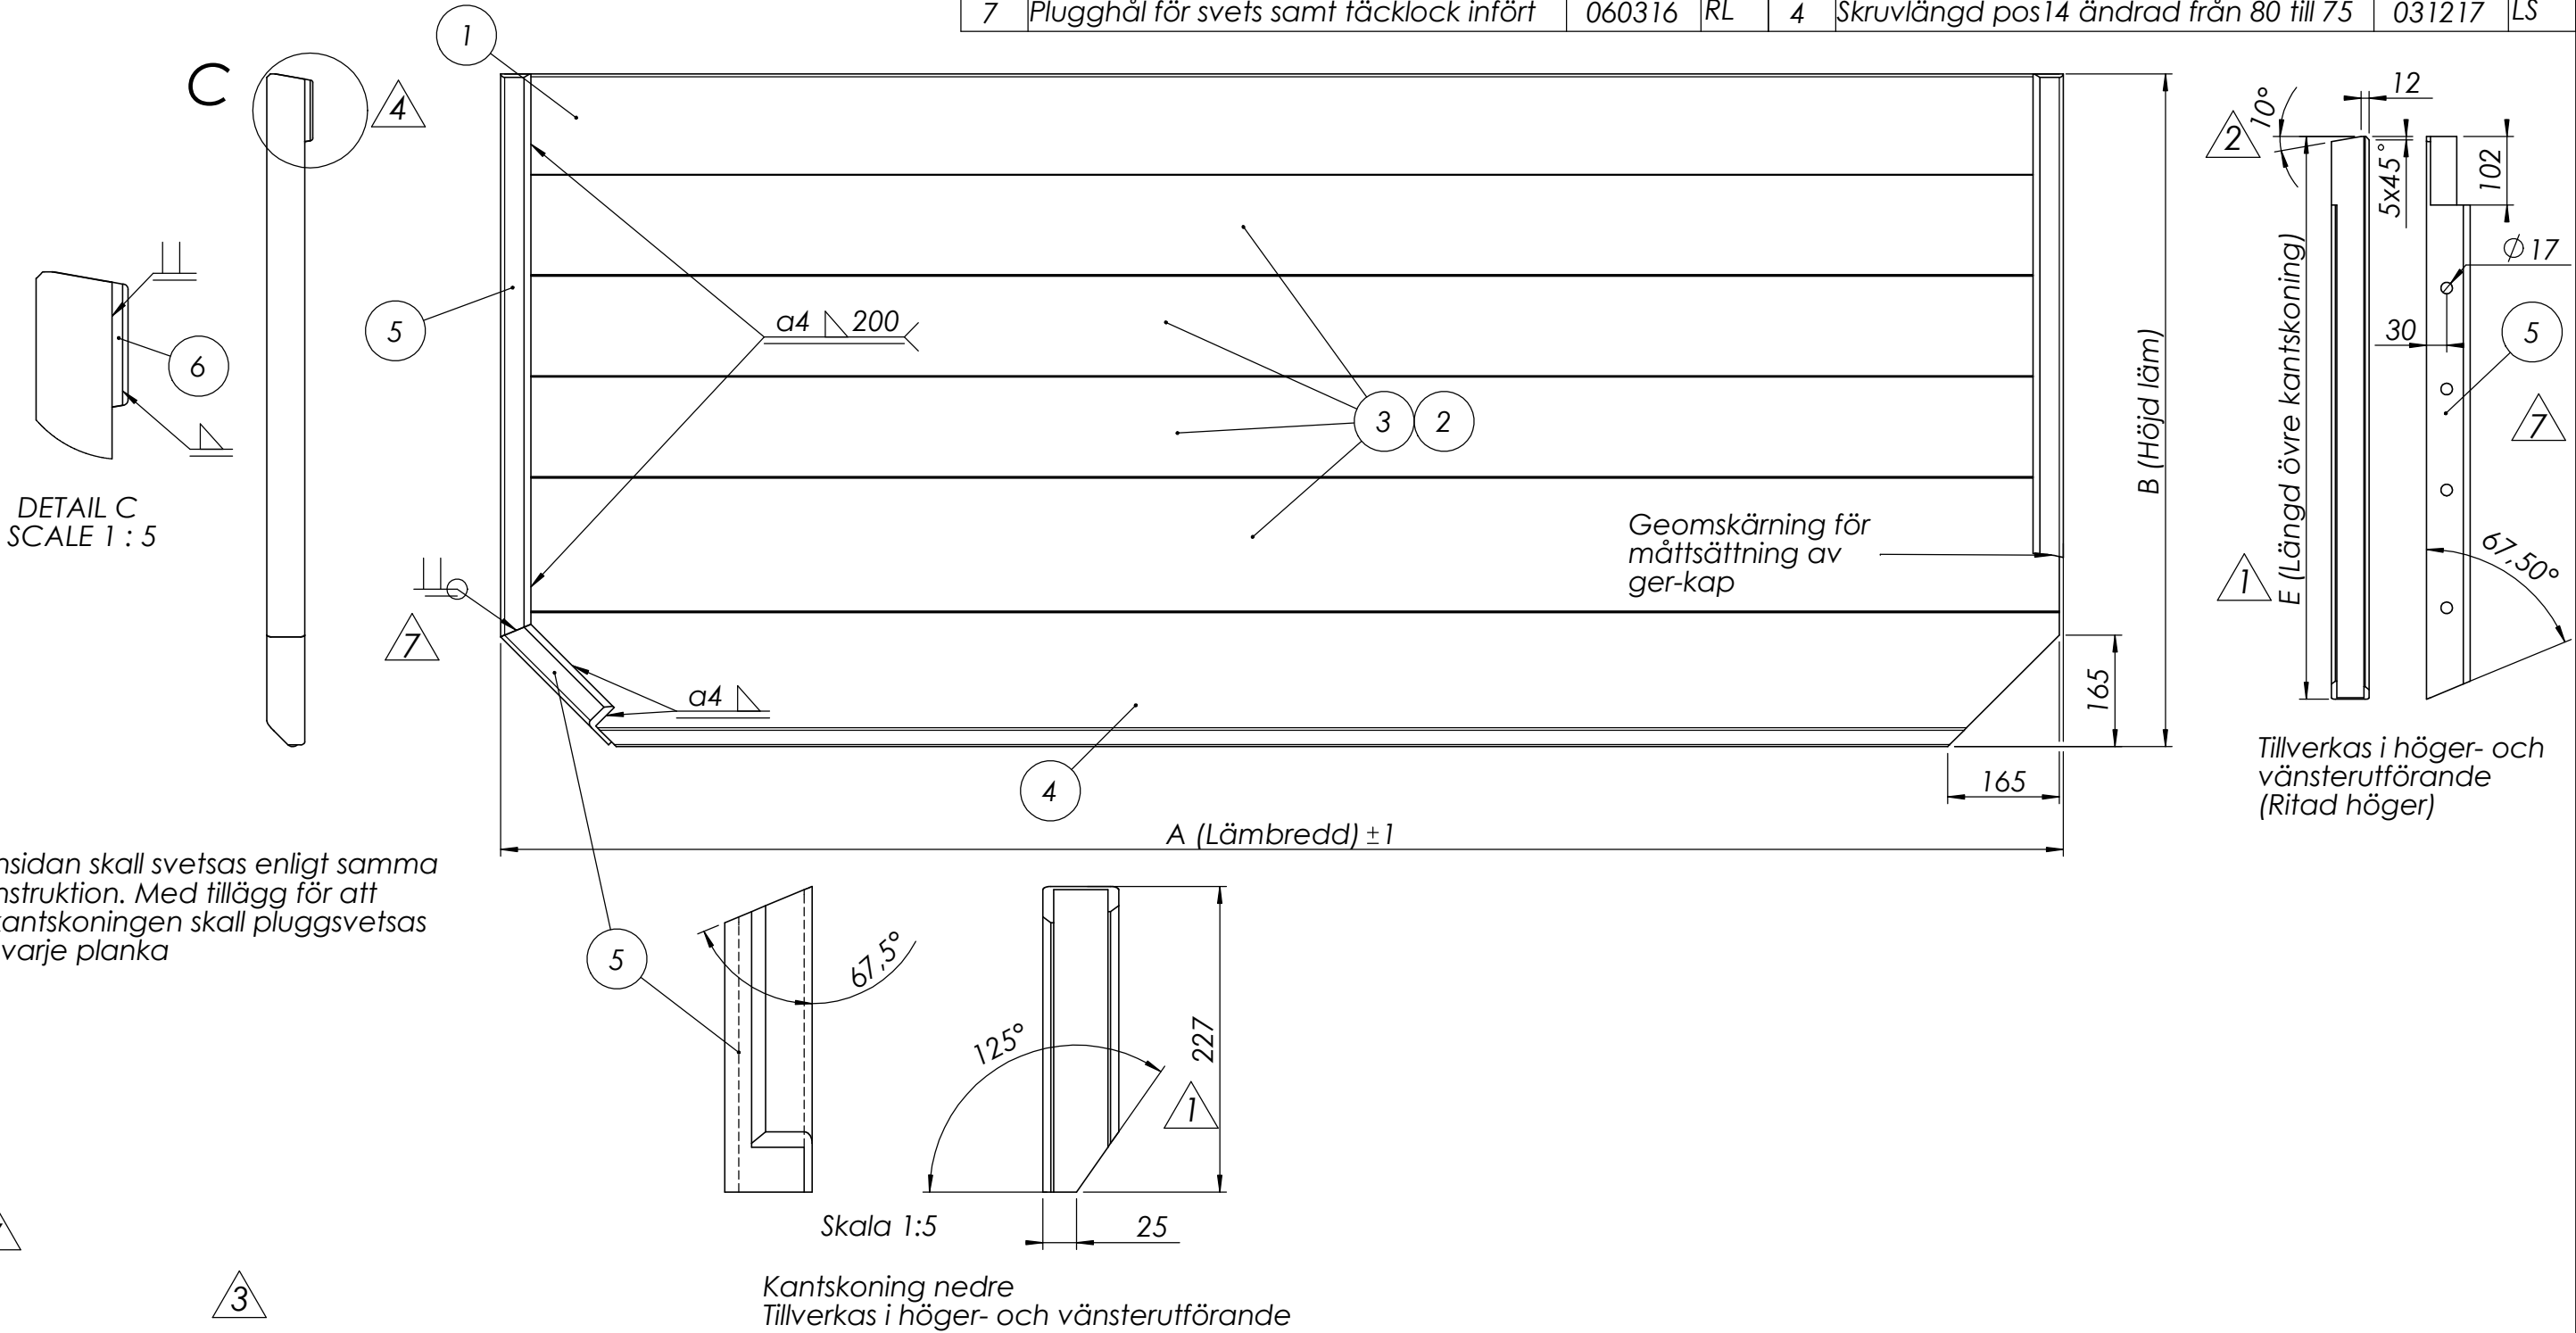

C-mått = Kaplängd aluplank

Artnr	Korgbredd	A	Lämhöjd B	C	E	328385	328386
342706	2550	2372	1000	2360	835	3	1
342709	2550	2372	1100	2360	935	1	3
342712	2550	2372	1200	2360	1035	3	2
342715	2550	2372	1300	2360	1135	1	4
342718	2550	2372	1400	2360	1235	3	3

6	2	345781	Täckplåt				4
5	1	329269	U-profil, kantskoning			Längd tabell kolumn E	M
4	1	329414	Underprofil			Längd tabell kolumn C	M
3	1	328386	Aluplank H200			Längd tabell kolumn C	M
2	3	328385	Aluplank H150			Längd tabell kolumn C	M
1	1	328612	Överprofil			Längd tabell kolumn C	M
Pos	Ant.	Art.nr	Benämning	Material	Dimension		
Ej måttsatta toleranser och ytkrav enl. instruk. 513 8167							
			Ritad 031007	LS	Godk.	Skala 1:10	
			Benämning			Ersätter	
			Sprl stomme fr.h. Alu. Korgbredd 2550 EDK-D / Z			Ritn. nr	
							342691