



HALL 4  
Yta = 537 kvm

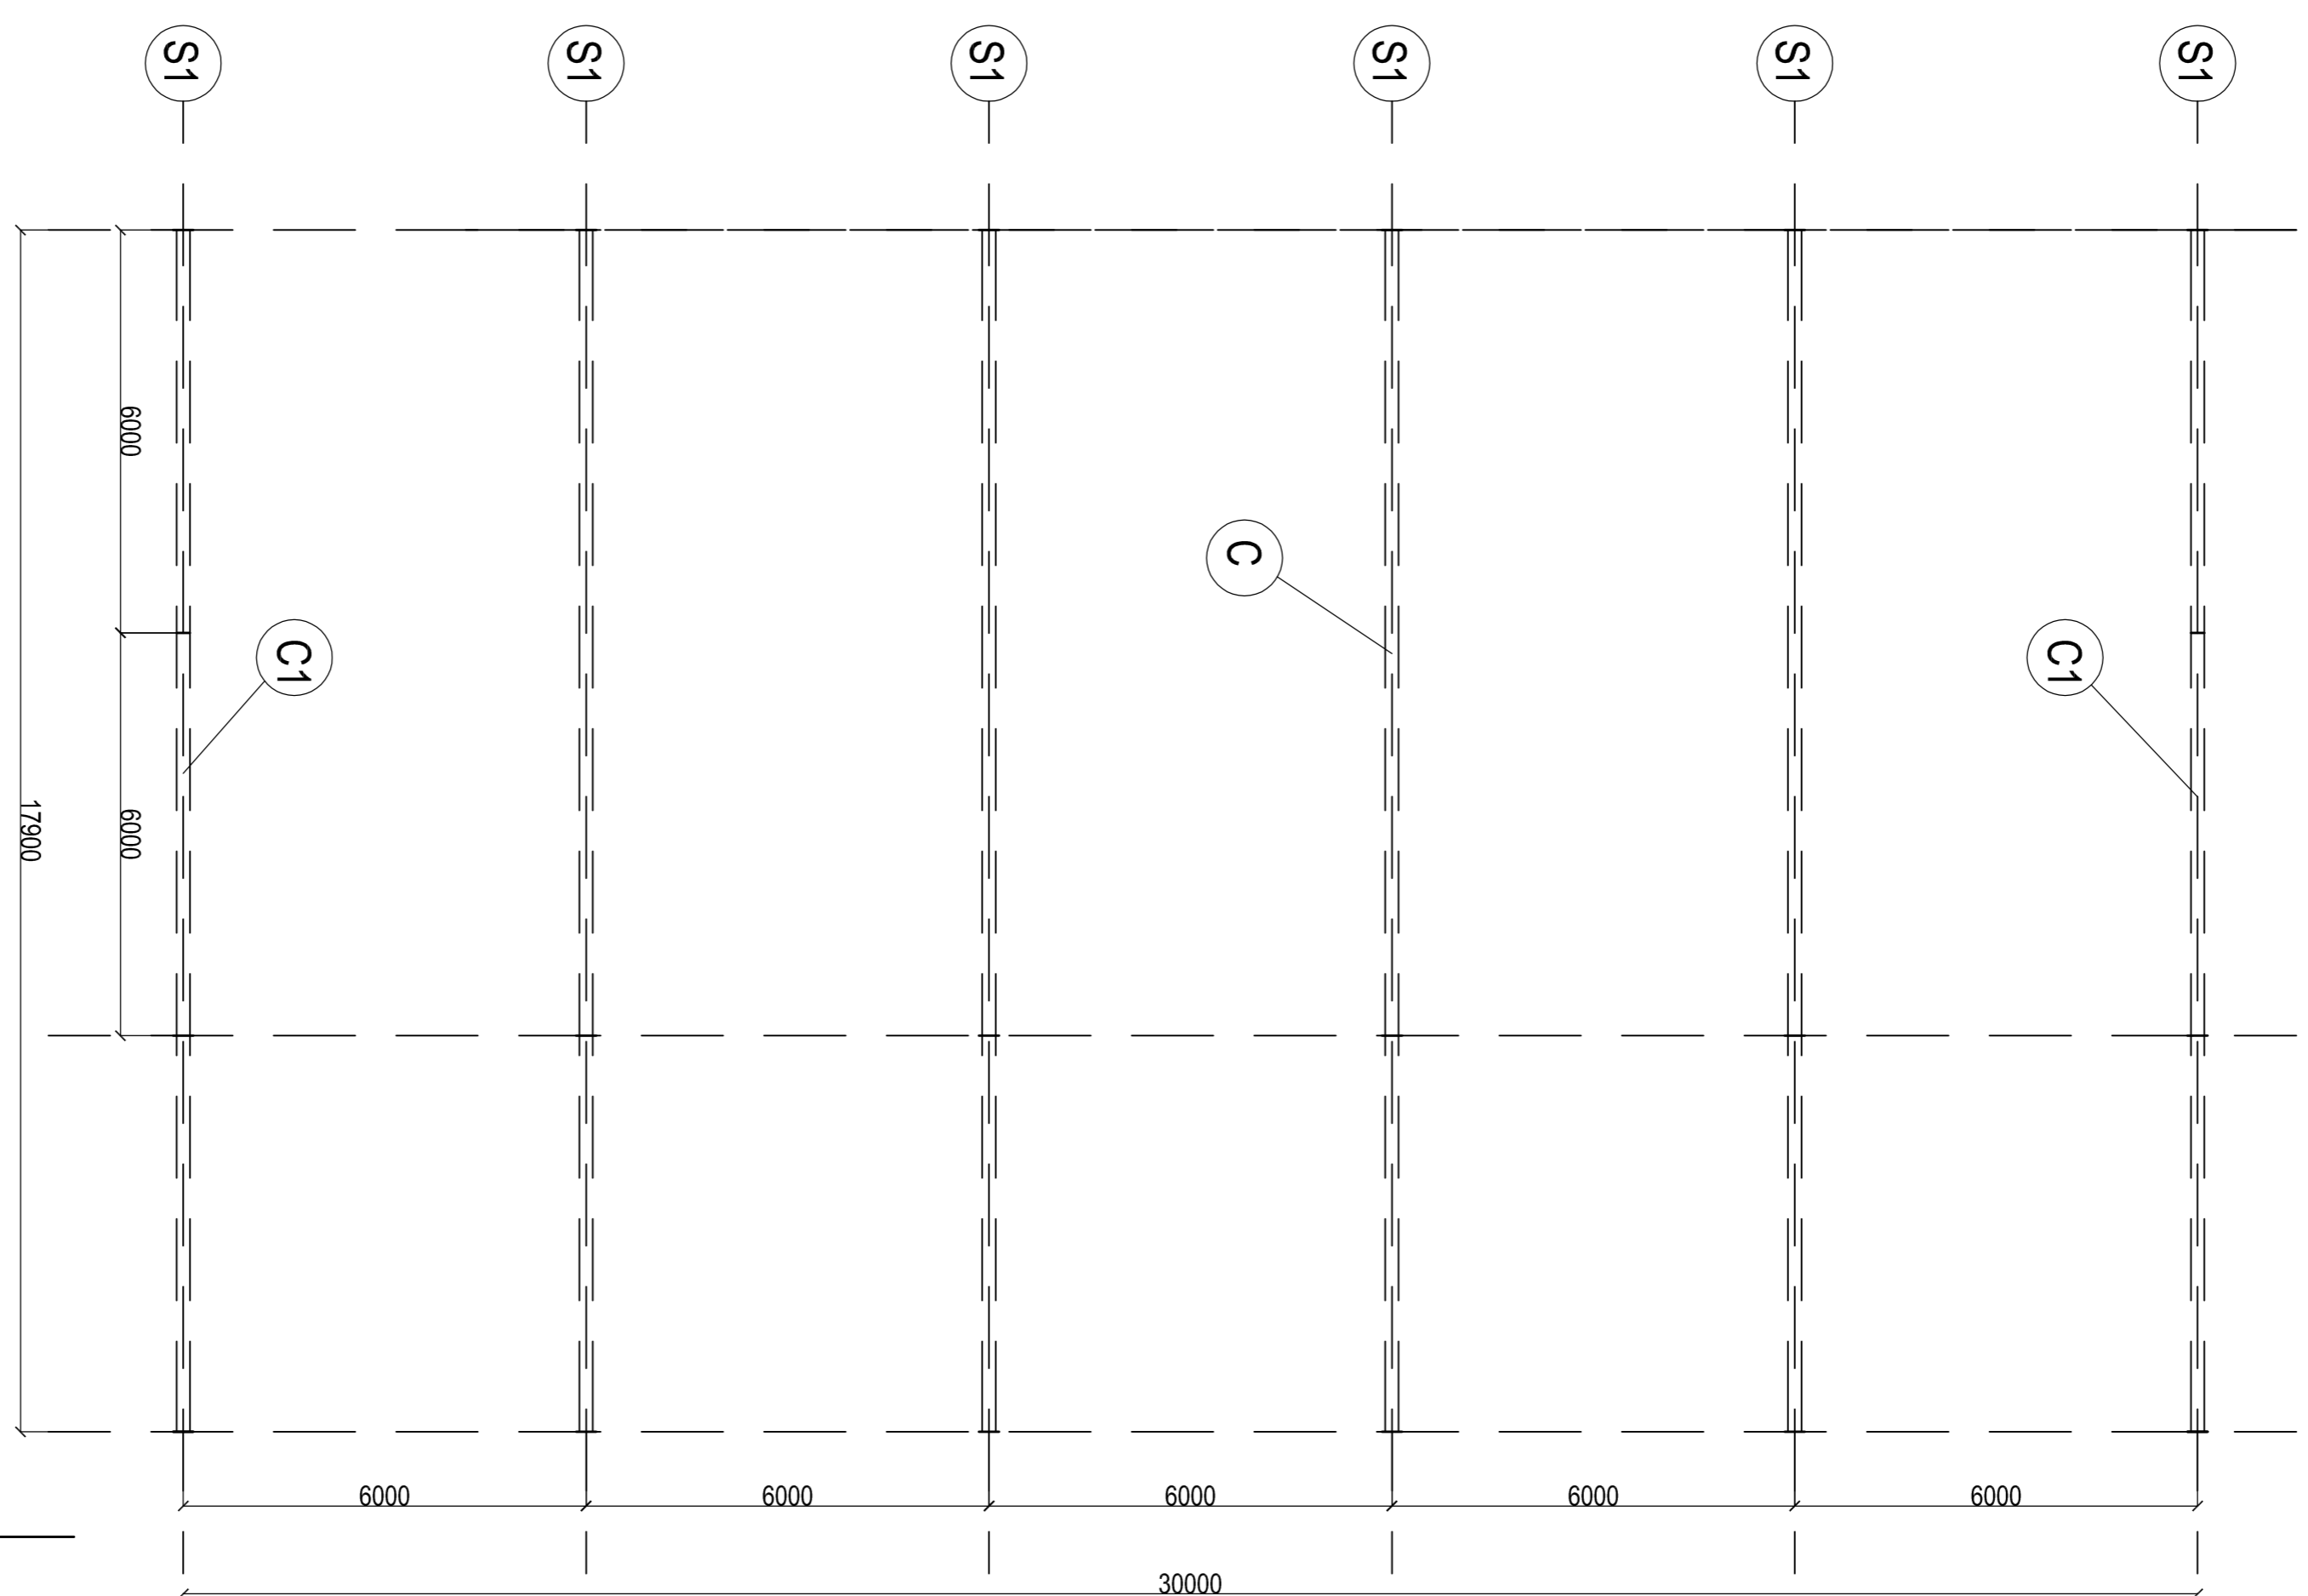

Stålvärande profilerad plåt 100 mm tj. 1.25 mm  
Stålbalk, plåt  
Stålstomme / Sadelrackverk

Upplag försedda med två stycken  
ovala hål 26x32 för skruv M24.  
(MAKU Rackverk)

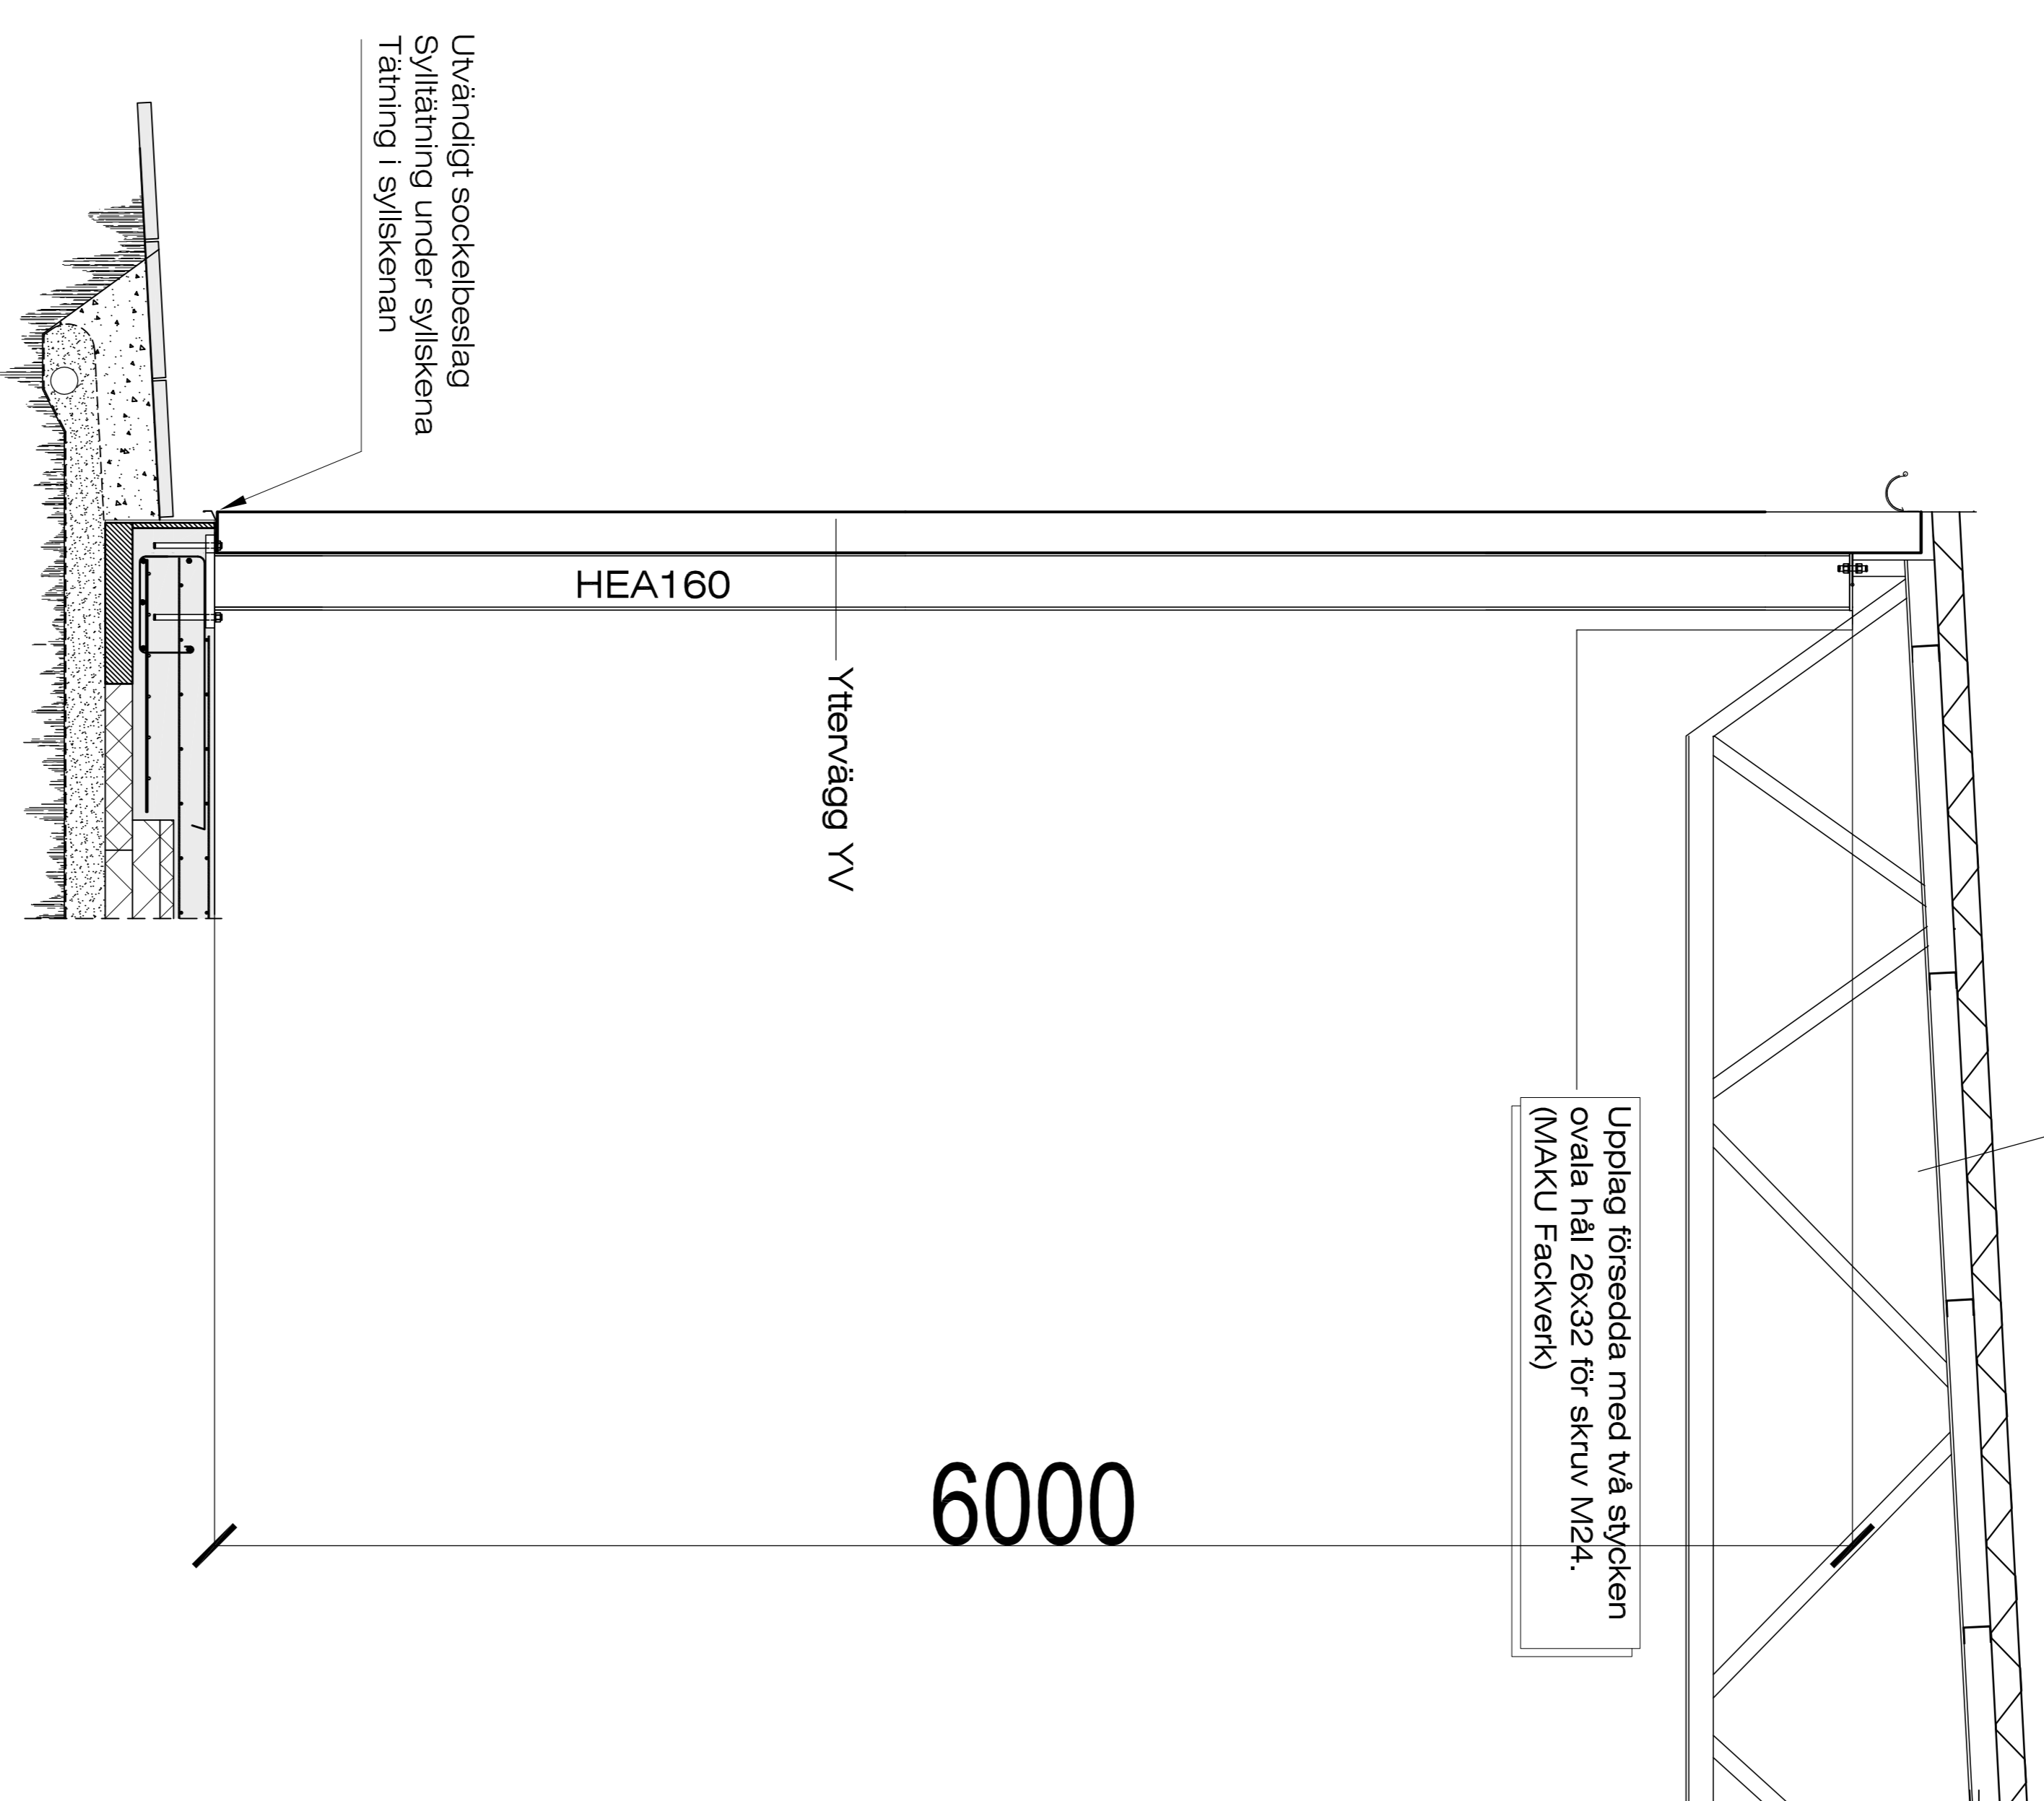

## Sektion A-A skalat 1:20

Projektering enl. EKS 10

Objekt	4	Titel	SLA	Kontroll	SLA
Datum	10.06.26				

Rev		Ändring		SIGN	DAT
BET	ANT	ÄNDRINGEN	ANSEER		
HALL 4					
PLAN SEKTION					
Skala	1:100	1:20	Rev	A01	